
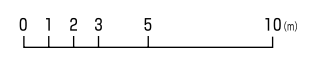


中展示場平面図

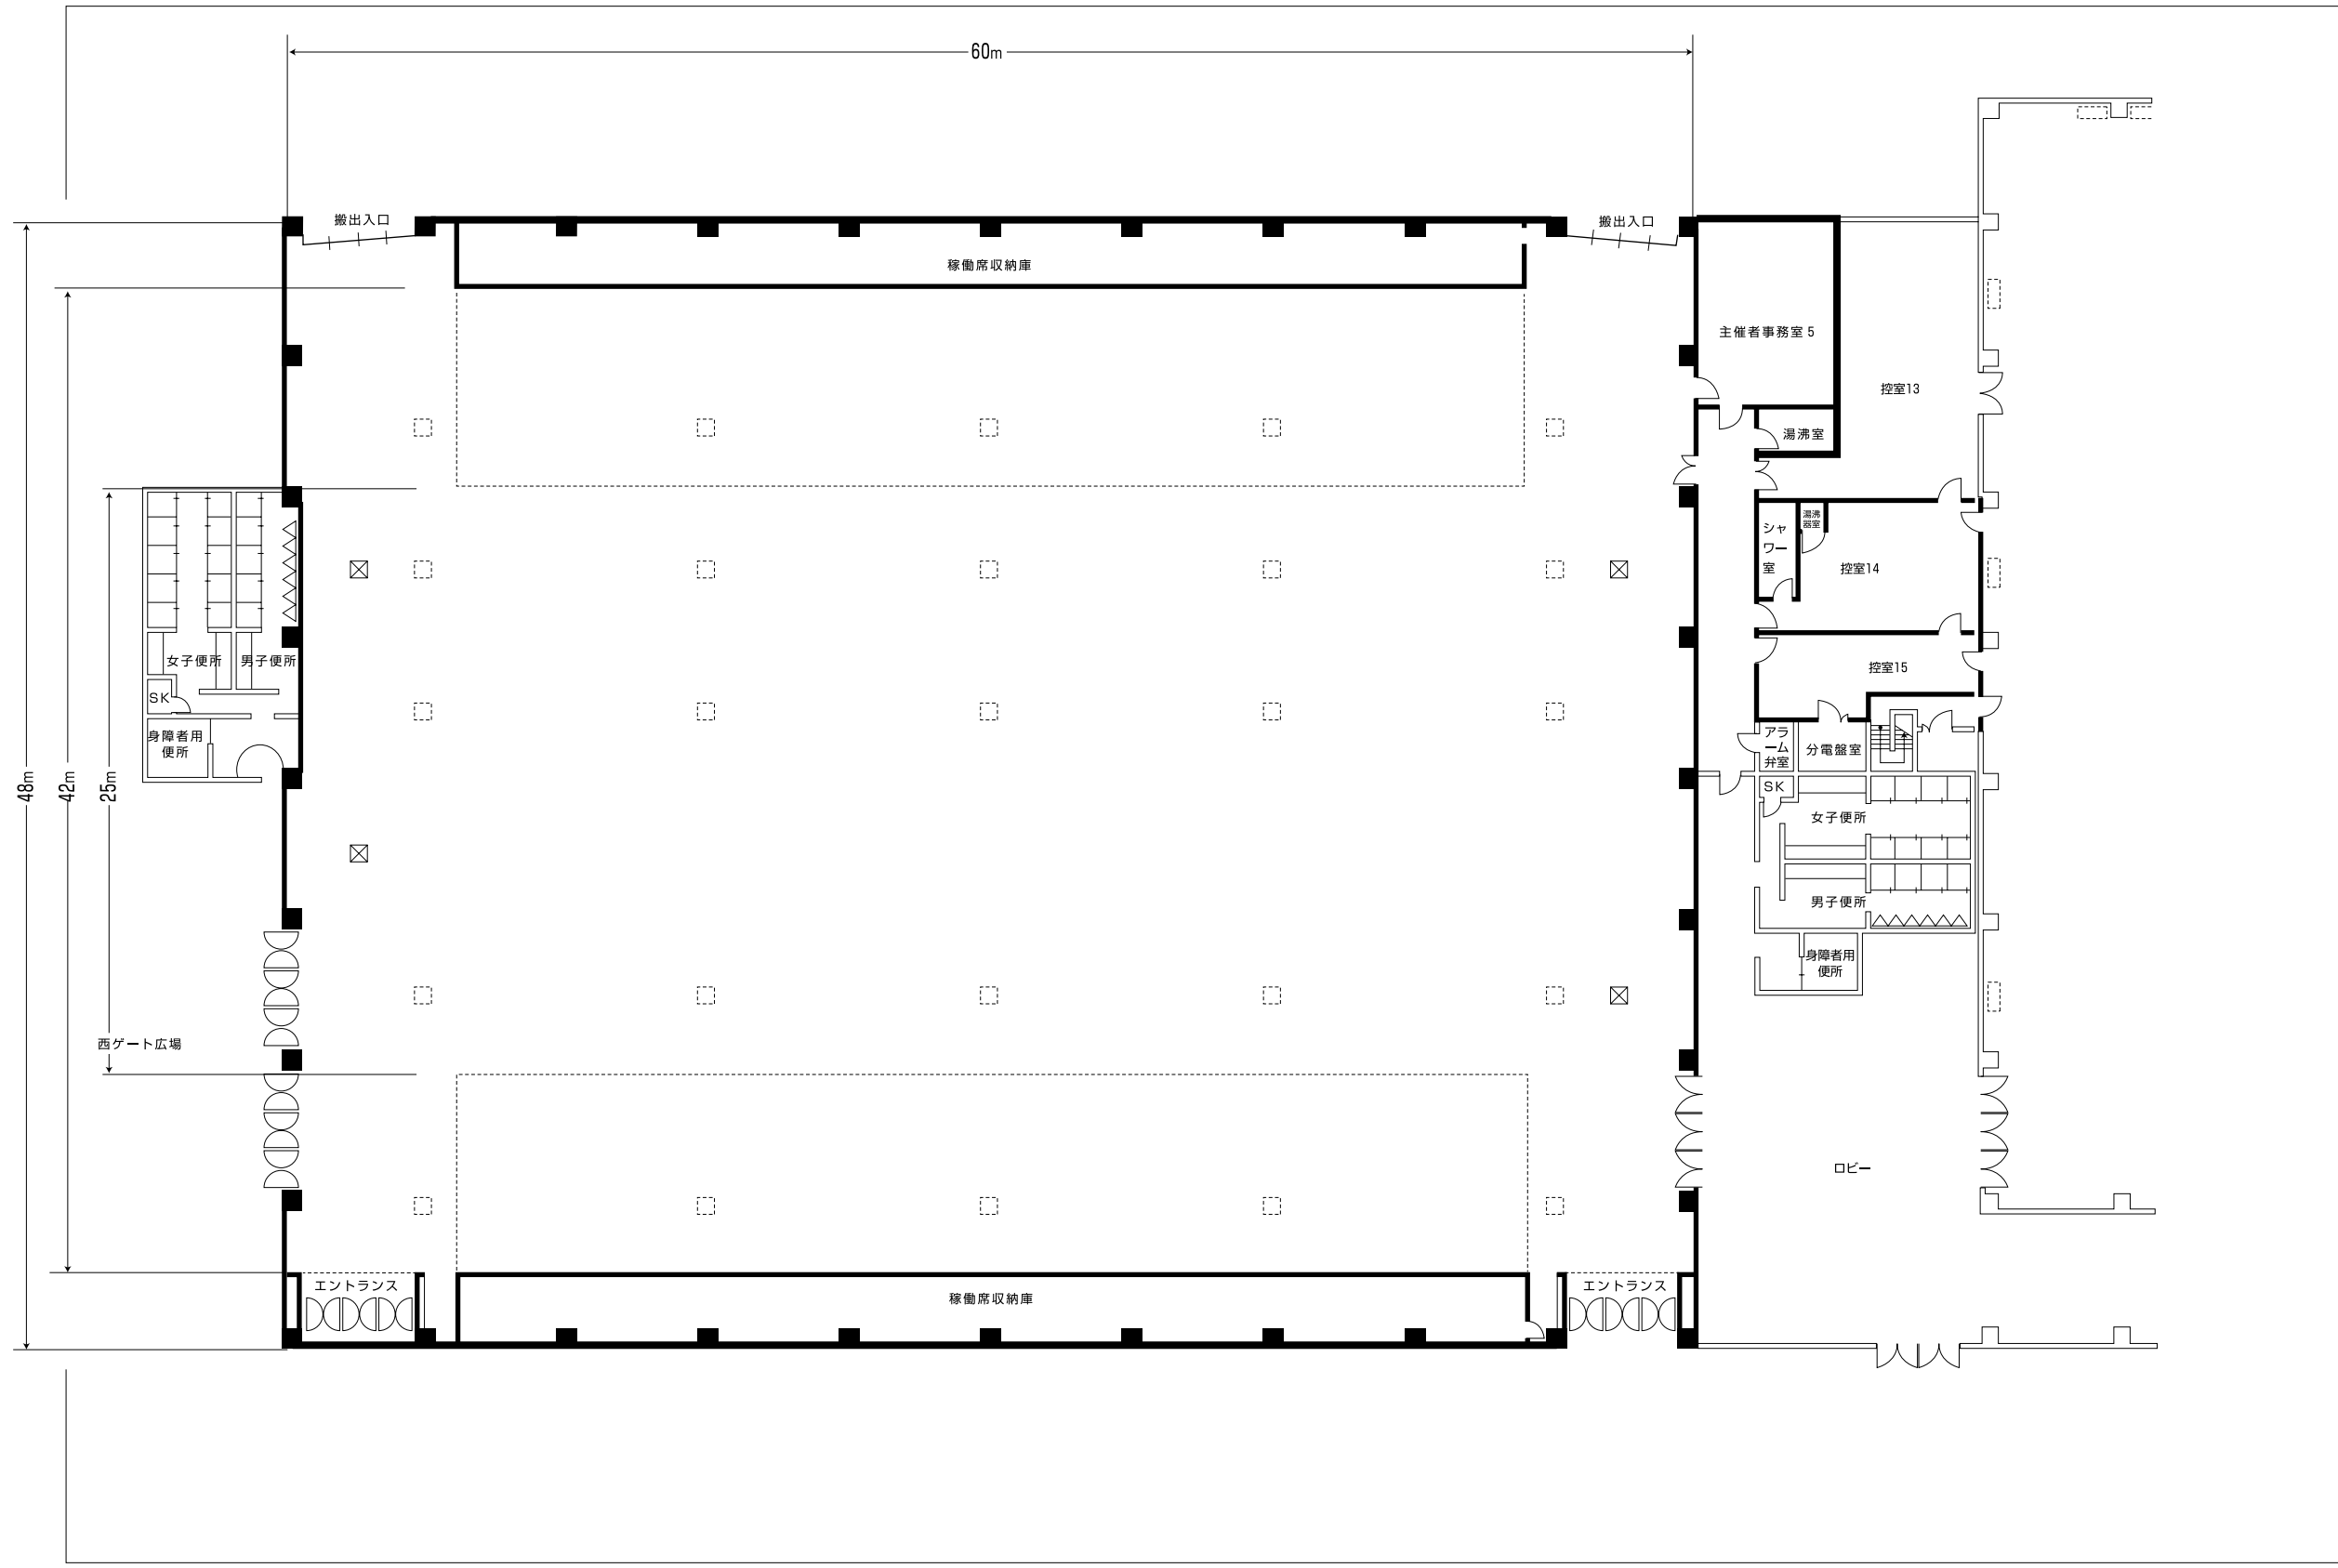

図面名

縮尺 1:300

日付 平成 年 月 日

No.