


中展示場棟 防災機器配置図

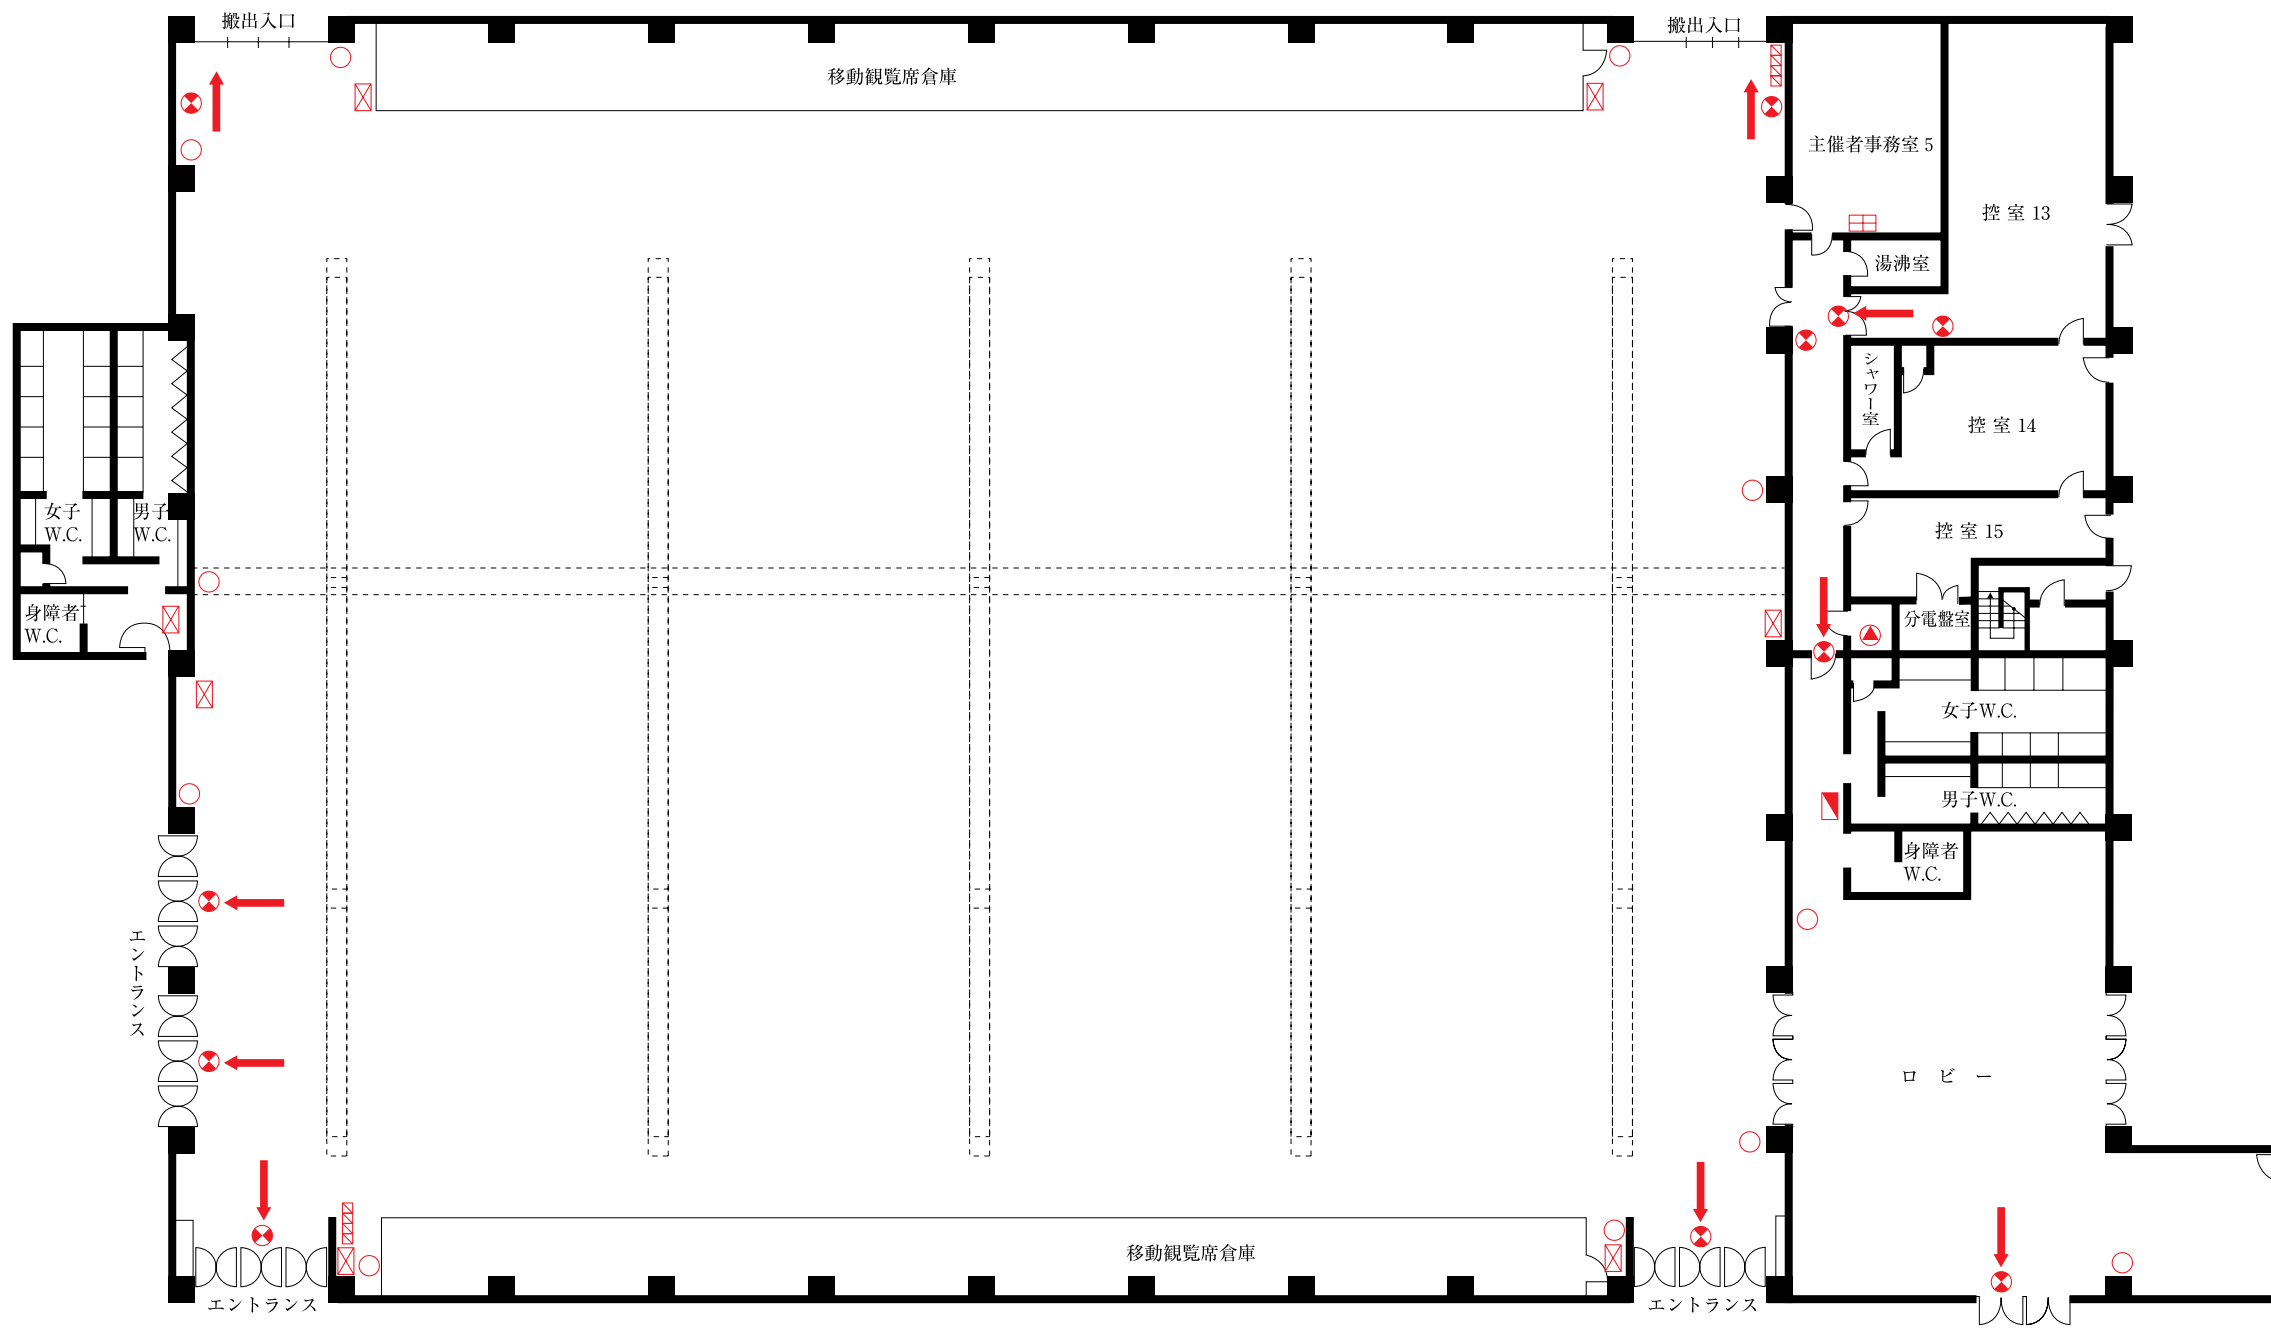

- ; 非常口
- ⊗ ; 誘導灯
- ; 消火器 (10型)
- ◻ ; 火災報知器 (総合盤)
- ⊗ ; スプリンクラー補助散水栓
- ⊗ ; スプリンクラー手動起動弁
- ▲ ; スプリンクラーアラーム弁
- ◻ ; 副受信機