


大展示場棟 1階 設備図

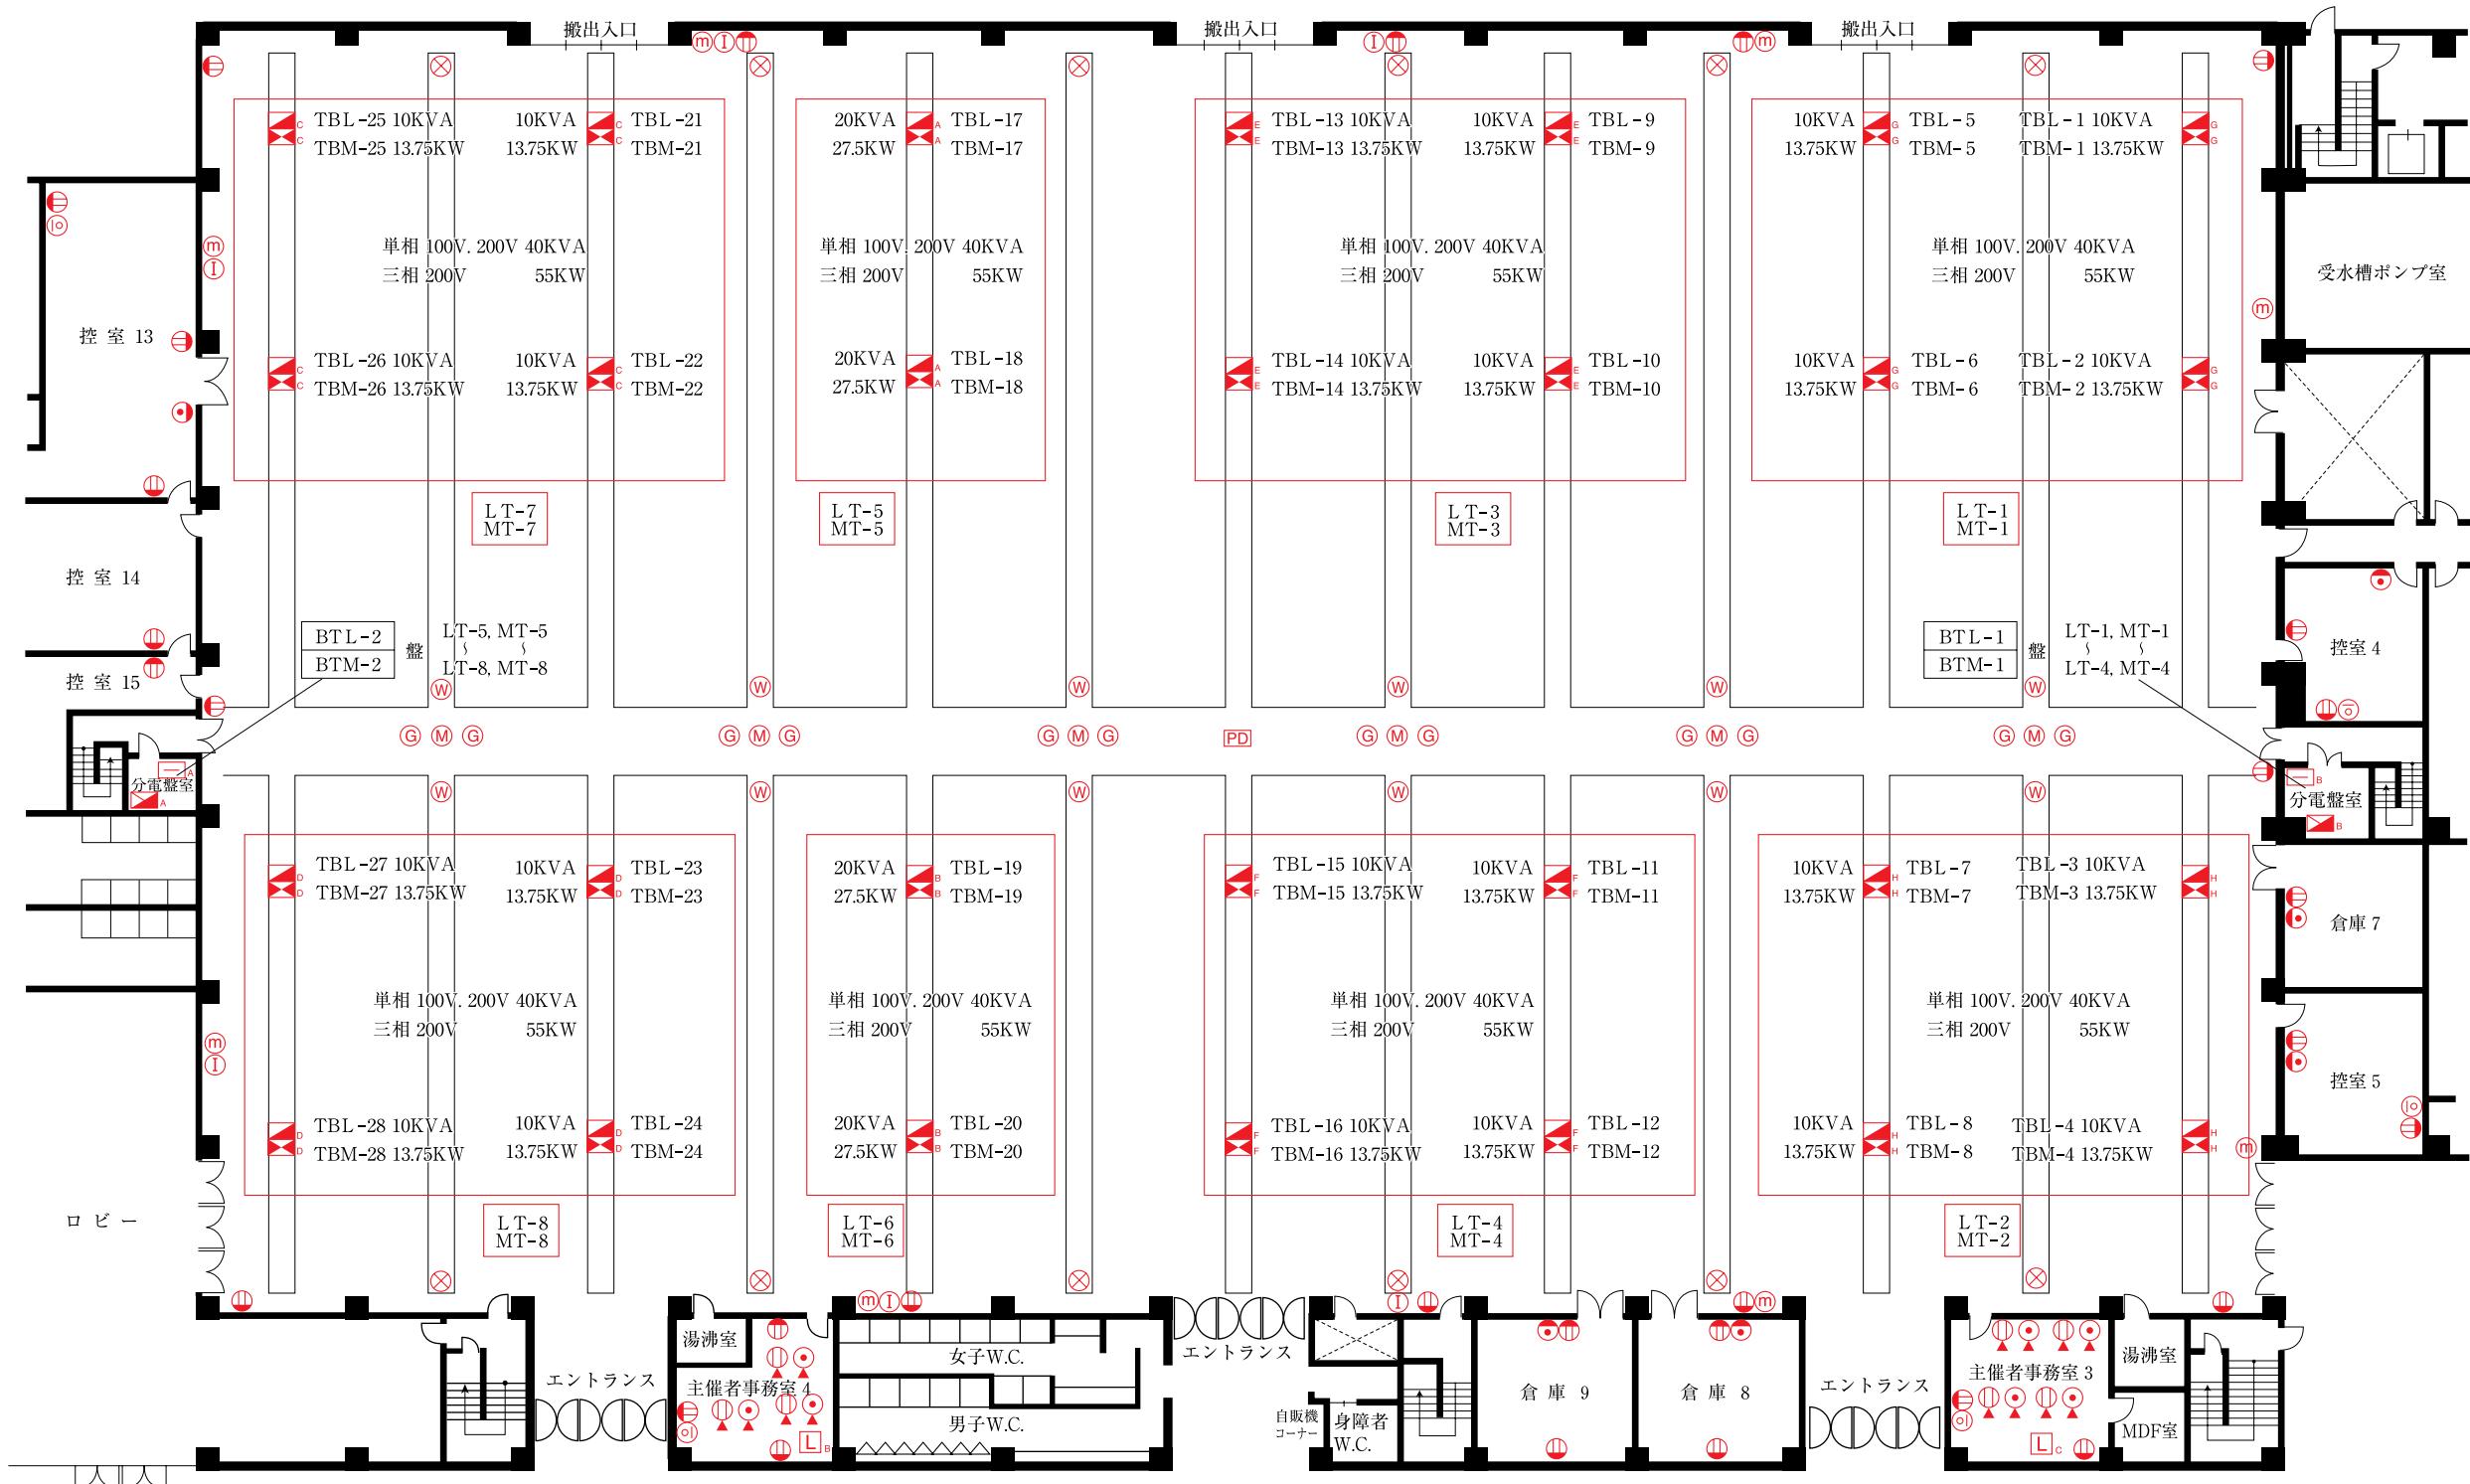

■ PD ; 光ファイバーパッチ接続用PD盤
光ファイバーSMF/MMF-16C(SMF,MMF複合ケーブル)
■ □ ; ピット内電源端子盤 1φ3W100・200V
■ ▲ ; ピット内電源端子盤 3φ3W200V
■ ▨ ; 分電盤 電灯・動力各予備回路有り
■ ▨ ; 分電盤 電灯・動力各予備回路有り

■ □_a ; 電話端子盤 100P+80P
■ □_b ; 電話端子盤 100P
■ □_c ; 電話端子盤 80P
■ ⊙ ; 壁付コンセント

○ ⊙ ; 床コンセント
○ ⊙ ; 壁付マイクコンセント
○ ⊙ ; 壁付テレビ用アウトレット
□_a ; 機器収納架
□_b ; 機器収納架

○ ⊙ ; 量水器
○ ⊙ ; ガス(都市ガス)ピット32Aフランジ止め
○ ⊙ ; 吸水口25Aバルブ止め
○ ⊙ ; 排水口
○ ⊙ ; 壁電話アウトレット
○ ⊙ ; 床電話アウトレット
○ ⊙ ; インカムプレート