


センター棟 2階 防災機器配置図

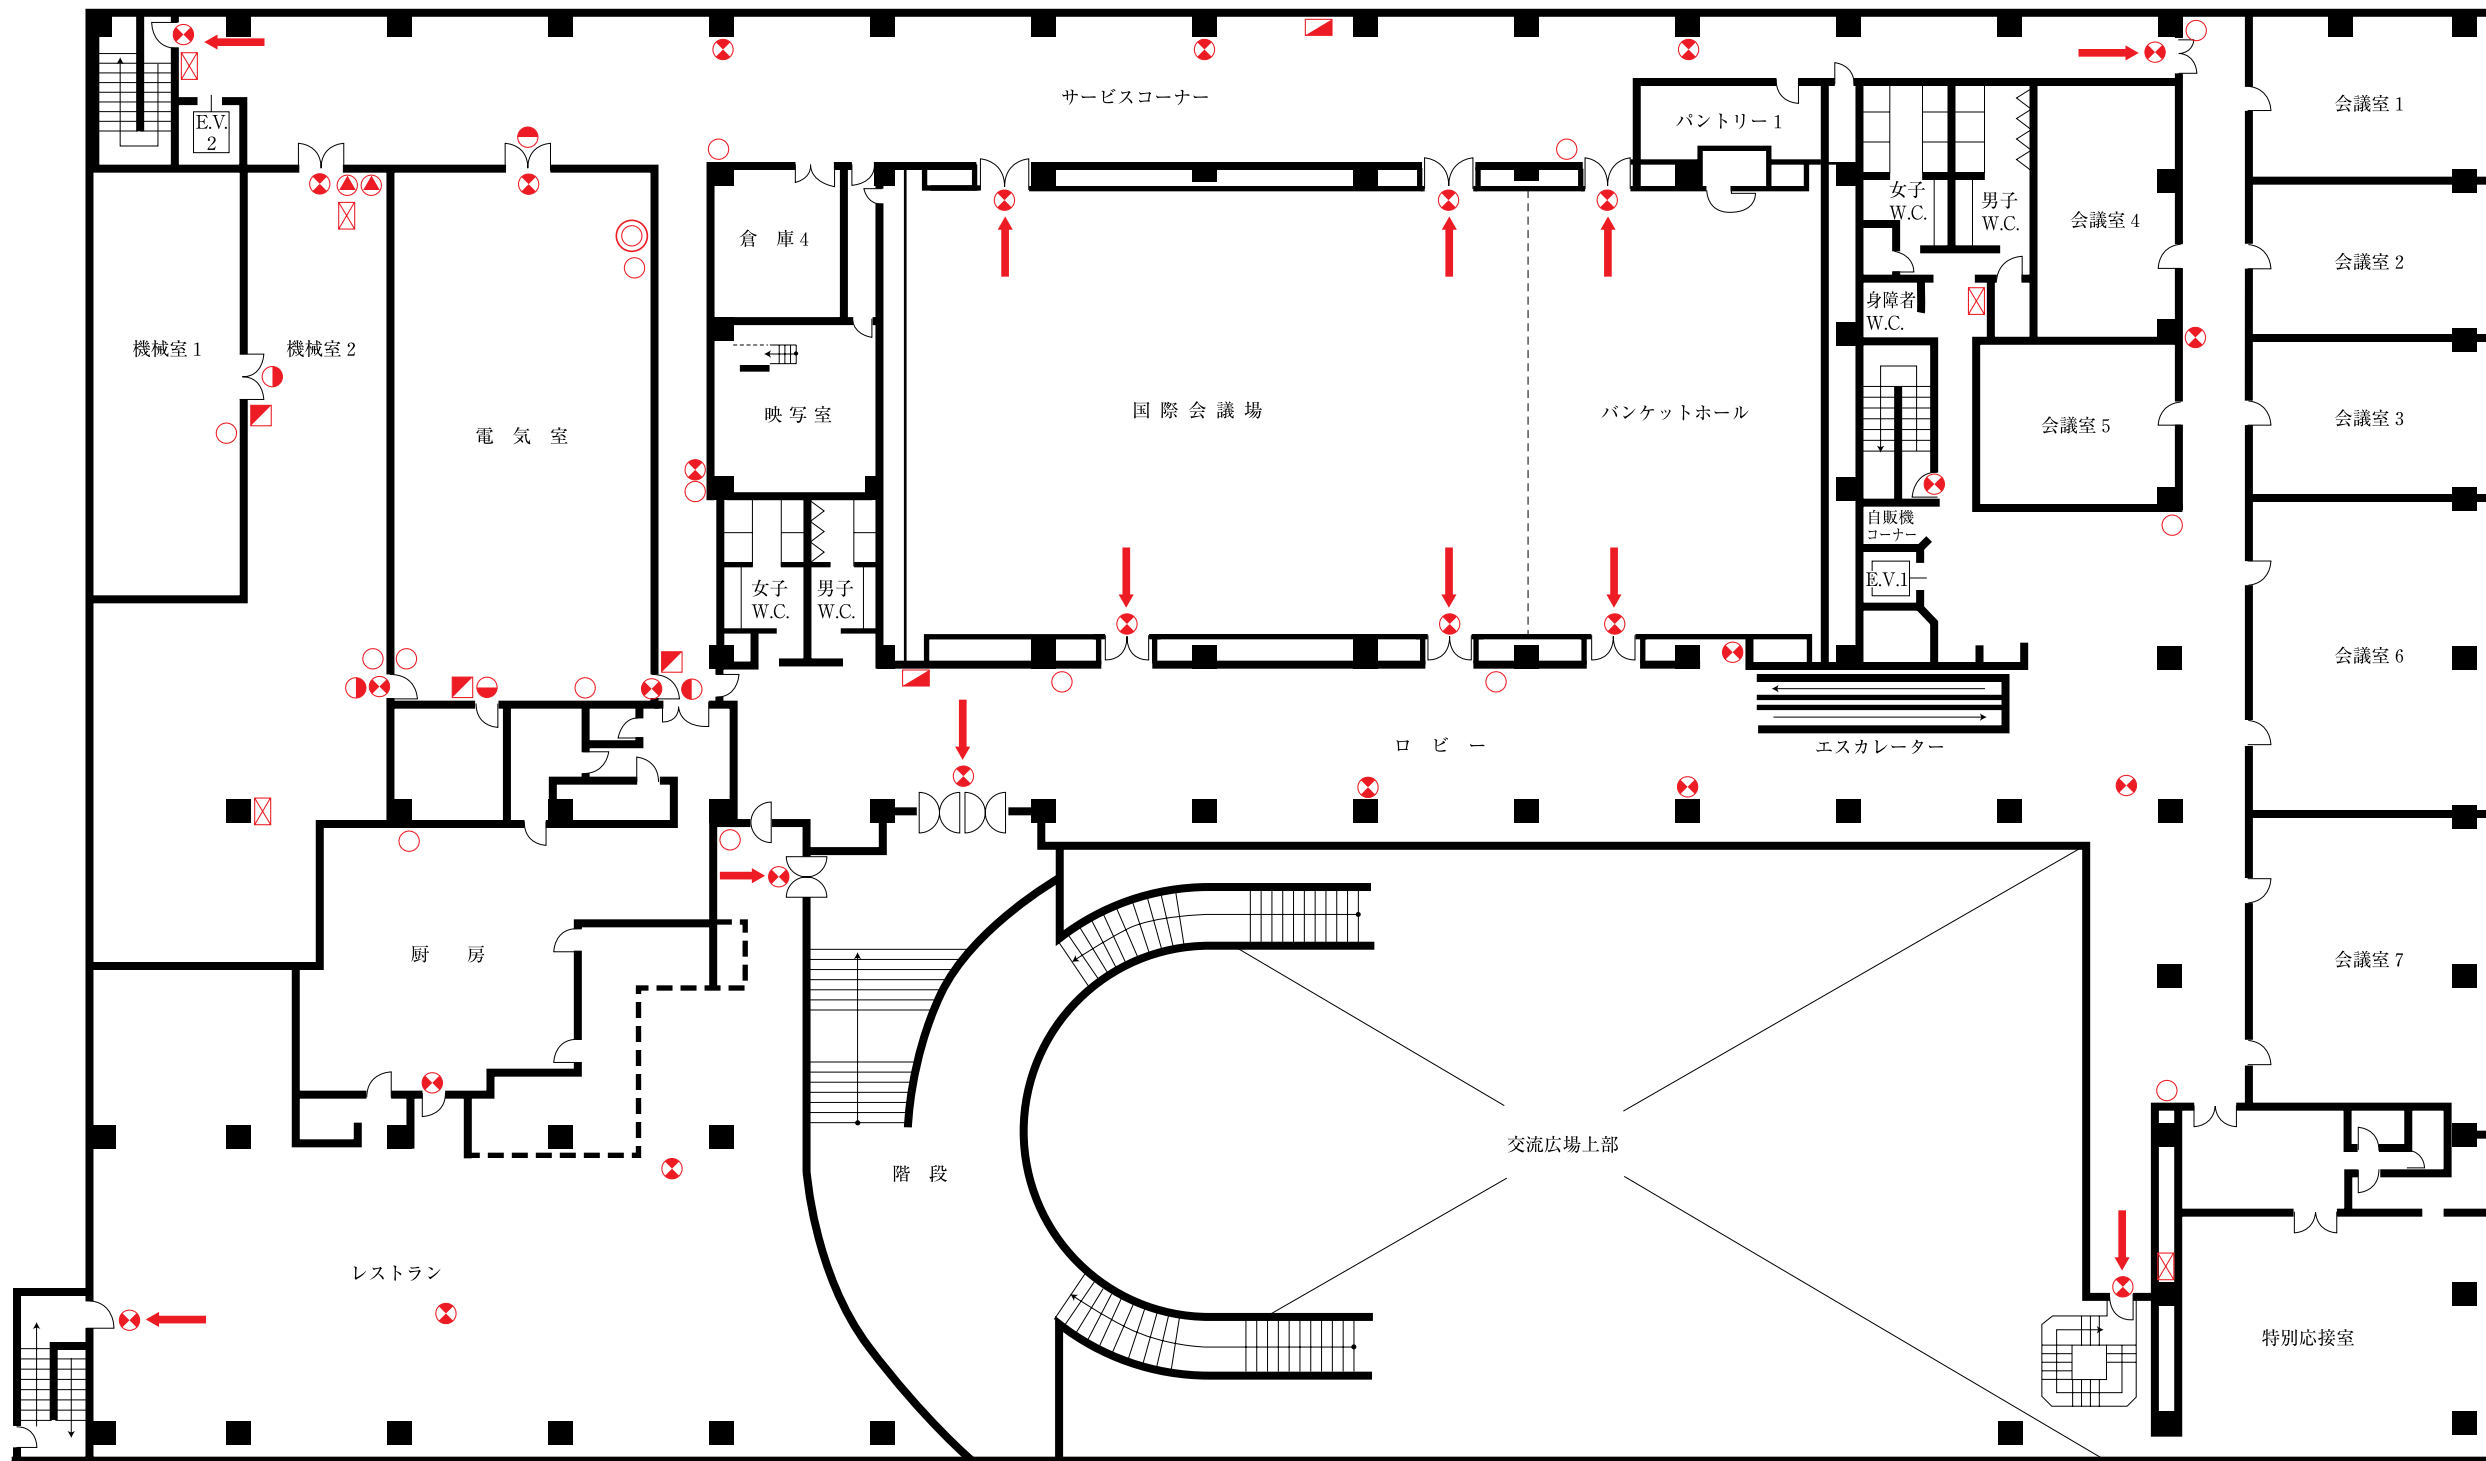

- | | | | |
|---|-------------|---|---------------|
| → | ；非常口 | ⊠ | ；スプリンクラー補助散水栓 |
| ⊗ | ；誘導灯 | ● | ；ハロン放出表示灯 |
| ○ | ；消火器（10型） | ■ | ；ハロン操作箱 |
| ◻ | ；火災報知器（総合盤） | ⊙ | ；大型消火器（50型） |
| | | ▲ | ；スプリンクラーアラーム弁 |