


センター棟 2階 設備図

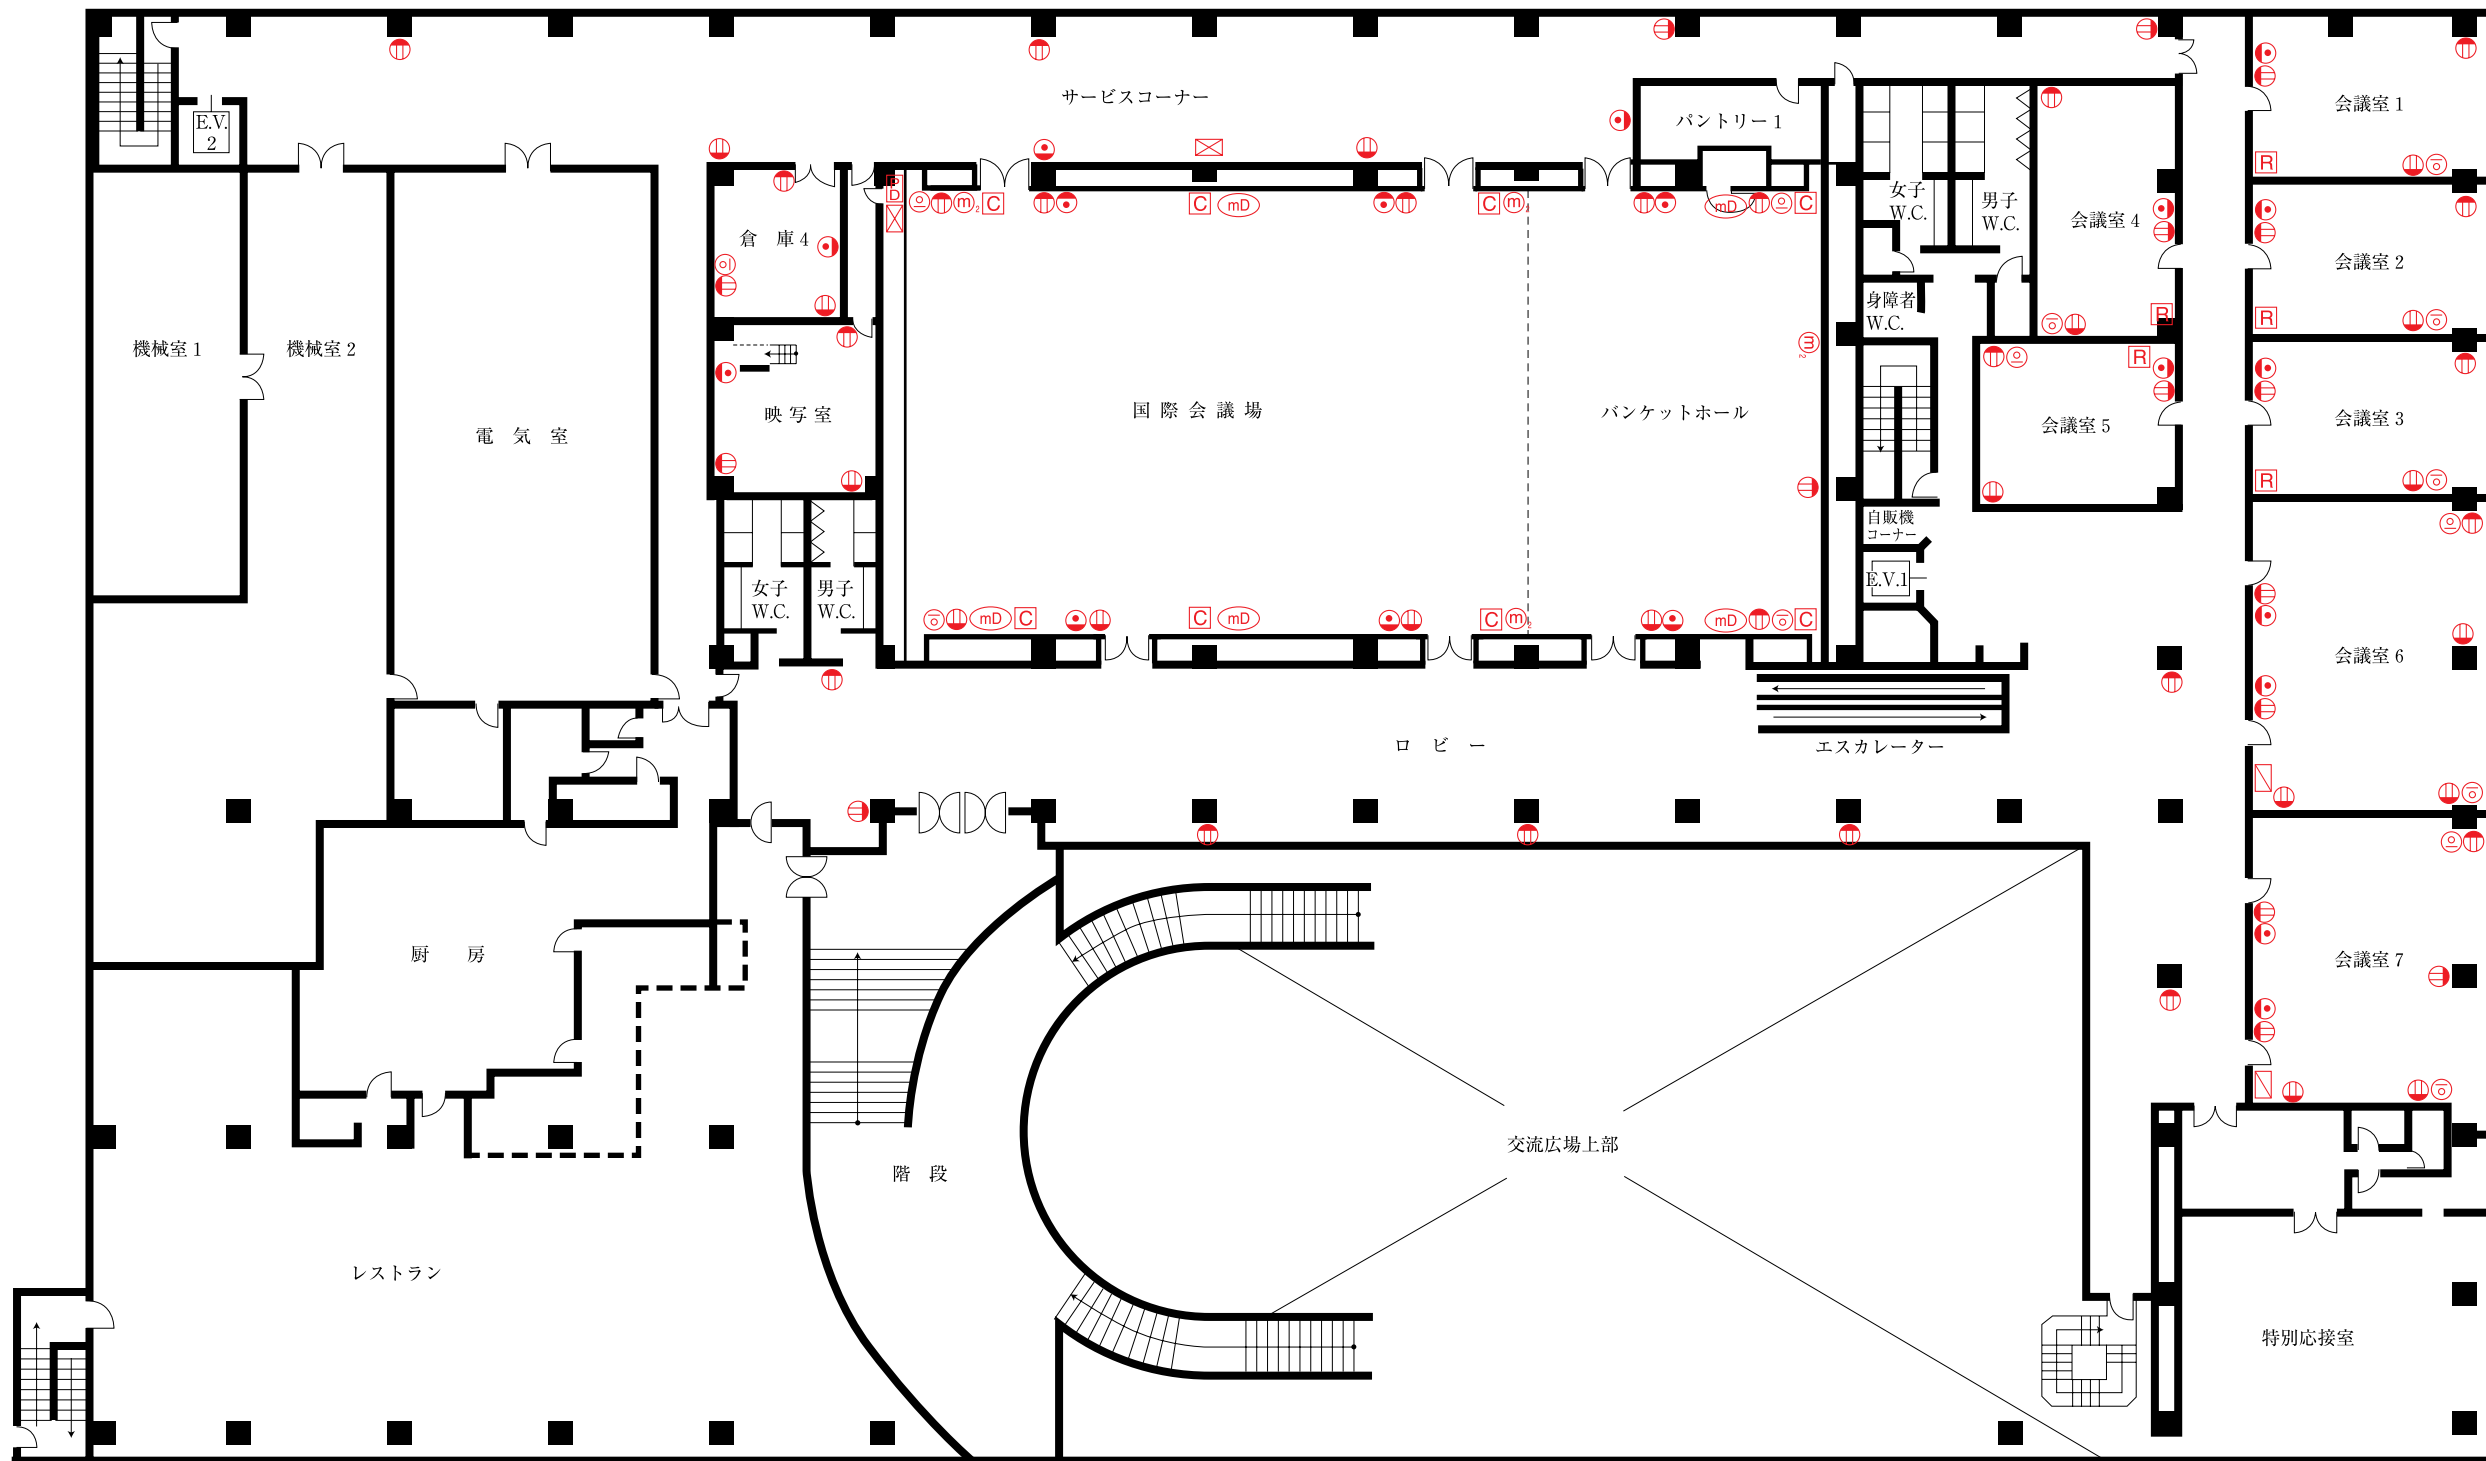

- ⊖; 壁付コンセント
- ⊙; 壁付テレビ用アウトレット
- Ⓜ; 壁付マイクコンセント (2口)
- Ⓜ; 床付コンセント
- Ⓜ; 電話アウトレット

- ⓂD; 壁付マイクコンセント+会議用ユニット接続盤
- Ⓜ; 場内コネクター盤
- Ⓜ; カットリレー (移動用アンプ電源部)
- Ⓜ; ワゴン操作卓接続盤
- Ⓜ; 吊物制御盤

- PD; 光ファイバーパッチ接続用PD盤  
光ファイバー-SMF/MMF-16C (SMF,MMF複合ケーブル)