

# 禁 止 行 為 の 解 除 承 認 申 請 書

倉敷市倉敷消防署長 殿

年 月 日

住所

届出者 氏名

印

電話

倉敷市火災予防条例第26条第1項の規程による指定場所における禁止行為について解除の承認を受けたいので、下記により申請します。


防火対象物	所在地	都窪郡早島町矢尾777～岡山市大内田675 (086)292-6111		
	名称	コンベックス岡山	用途	16項のイ
場所指定	階	1 階	階の用途	展示場
	名称	展 示 場	場所の用途	展示場
	構造	S R C	内部仕上げ	不燃仕上げ
解除を受けようとする行為	種類	喫煙・裸火使用・危険物持ち込み		
	期間	/ ~ /		
	理由			
	内容			
行為者	住所			
	職業			
	氏名	(年令 歳)		
火災予防上講じた処置		消火器 ・ 水バケツ ・ 水入り灰皿等の設置		
その他				
受 付 (ここは記入しないこと)		経 過 (ここは記入しないこと)		

- (注) 1 この用紙の大きさは、日本工業規格A4とすること。  
 2 法人にあっては、その、名称、代表者氏名、主たる事務所の所在地を記入すること。  
 3 使用する防火対象物の略図を添付すること。

# 催事用防災組織図

催物名	
開催期間	年 月 日 ~ 年 月 日

コンベックス岡山自衛消防隊 と 利用者(主催者)との連携図

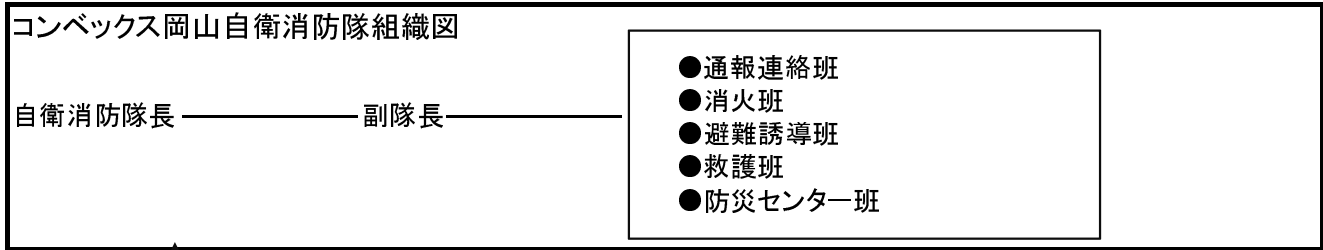

連携の内容

- ・**通報連絡班**: 消防機関への通報と確認及び到着した公設消防隊への情報提供。
- ・**消火班**: 消火器、補助散水栓等を活用して延焼拡大の防止。
- ・**避難誘導班**: 隊長の指示に基づき適切な館内放送行い、避難指示及び誘導と混乱防止にあたる。
- ・**救護班**: 負傷者の応急処置と救急隊との連携を保ち負傷者の搬送等に協力する。
- ・**防災センター班**: 電気、機械設備等の安全措置を図るほか隊長の指示により活動。

## 利用者(主催者)の自衛消防隊組織図


	責任者氏名	開催時の連絡先・連絡方法
・防火責任者氏名		

	責任者氏名	開催時の連絡先・連絡方法
・通報連絡班		
・消火班		
・避難誘導班		
・救護班		

備考:



- ① 避難計画(会場レイアウト、入口、通路、避難法)稿、避難サイン等を明記した図面を提出。
- ② 別紙記載の「自己点検表」を設営後には、点検し、開催期間中には提出すること。

# 岡山県総合物流センター付近見取り図

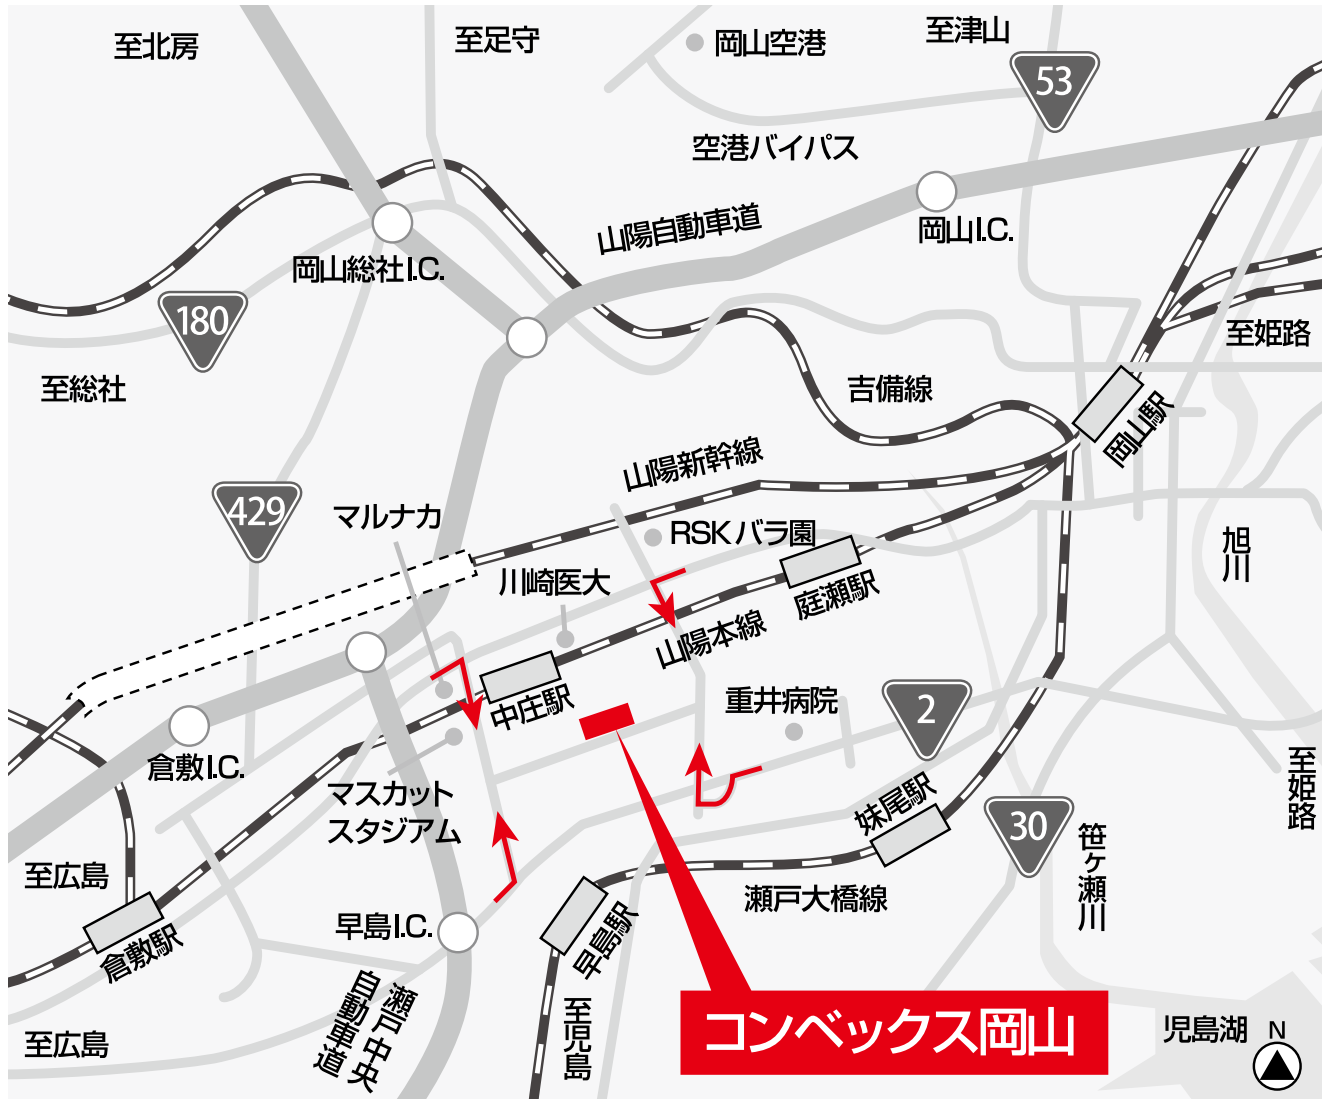


# コンベックス岡山施設配置図

※使用会場にマーカーで色付け明記

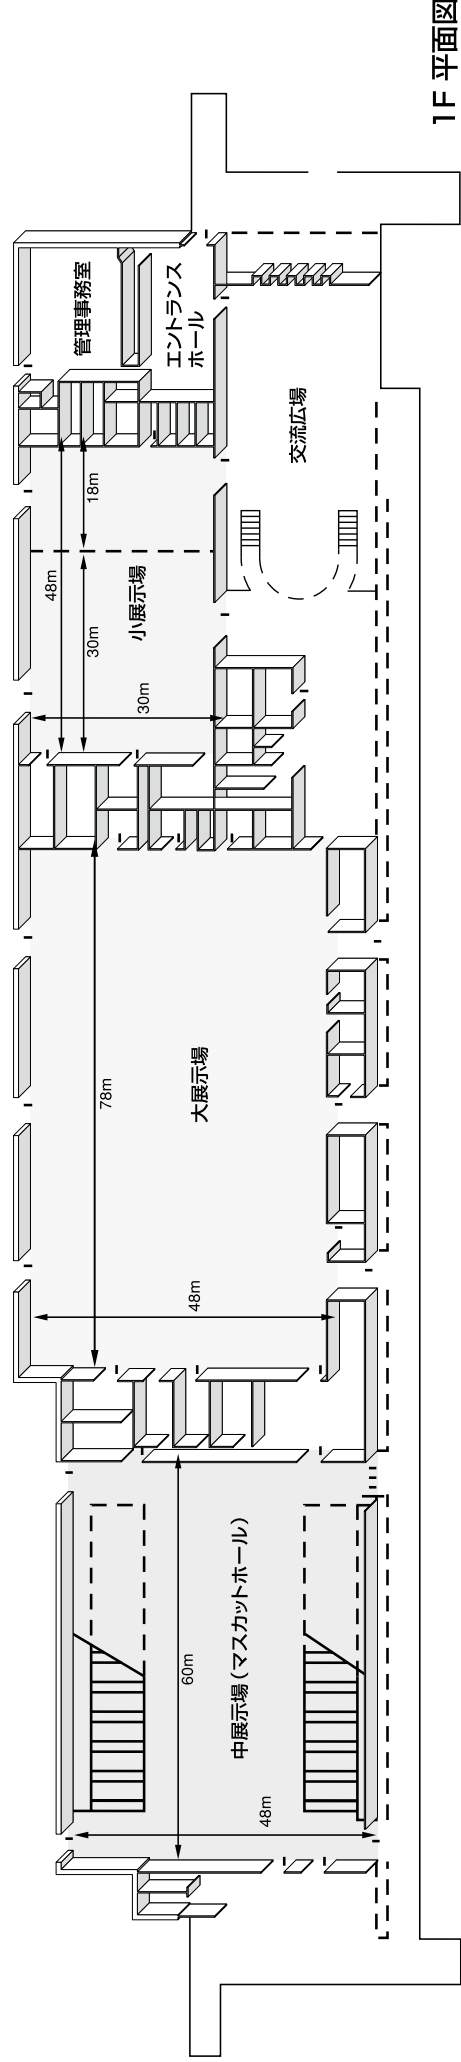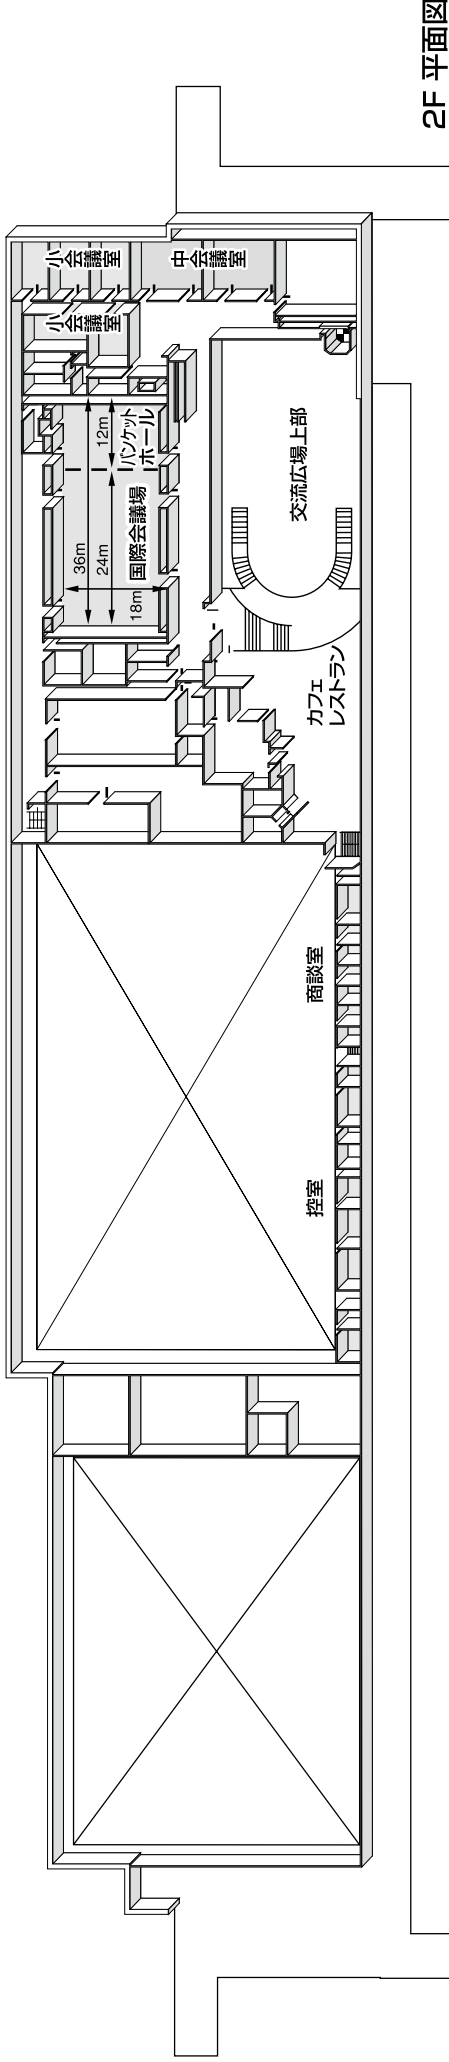

# 裸火使用箇所拡大略図 (例)

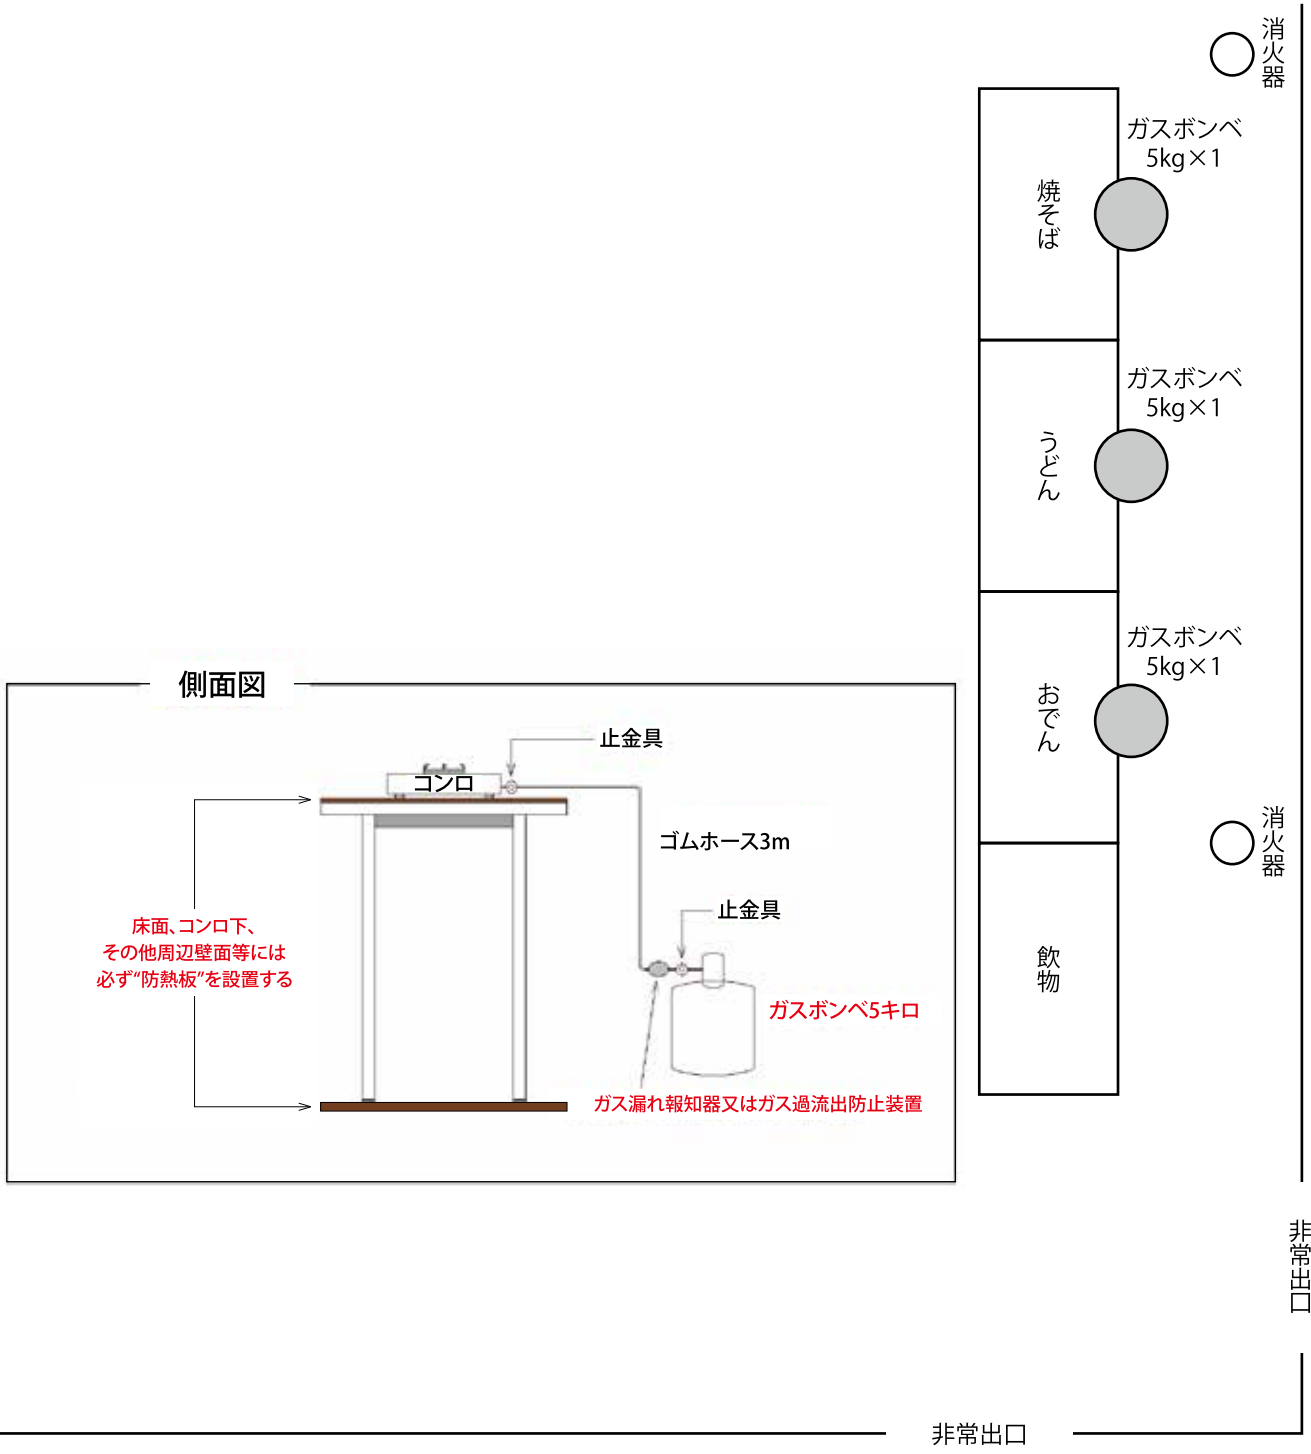

(規則第18条関係)

## 露店等の開設届出書

平成 年 月 日			
倉敷市		消防署長 あて	
届出者 住所 氏名 電話番号			
開設期間	自 年 月 日 至 年 月 日	営業時間	開始 時 分 終了 時 分
開設場所			
催しの名称			
開設店数		消火器の 設置本数	
現場責任者氏名	(電話 )		
その他必要事項			
受付欄 (ここは記入しないこと)	経過欄 (ここは記入しないこと)		

### 備考

- 1 この用紙の大きさは、日本工業規格A4とすること。
- 2 法人又は組合にあっては、その名称、代表者氏名、主たる事務所の所在地を記入すること。
- 3 露店等の開設場所及び消火器の設置場所に係る略図を添付すること。
- 4 露店等を開設する日の5日前までに提出すること。
- 5 気象等の状況により、開設期間等を変更することがある場合は、その内容を「その他必要事項」欄に記載すること。また、露店等の開設場所及び消火器の設置場所にも変更が予定される場合は、その略図も添付すること。