


中展示場棟 防災機器配置図

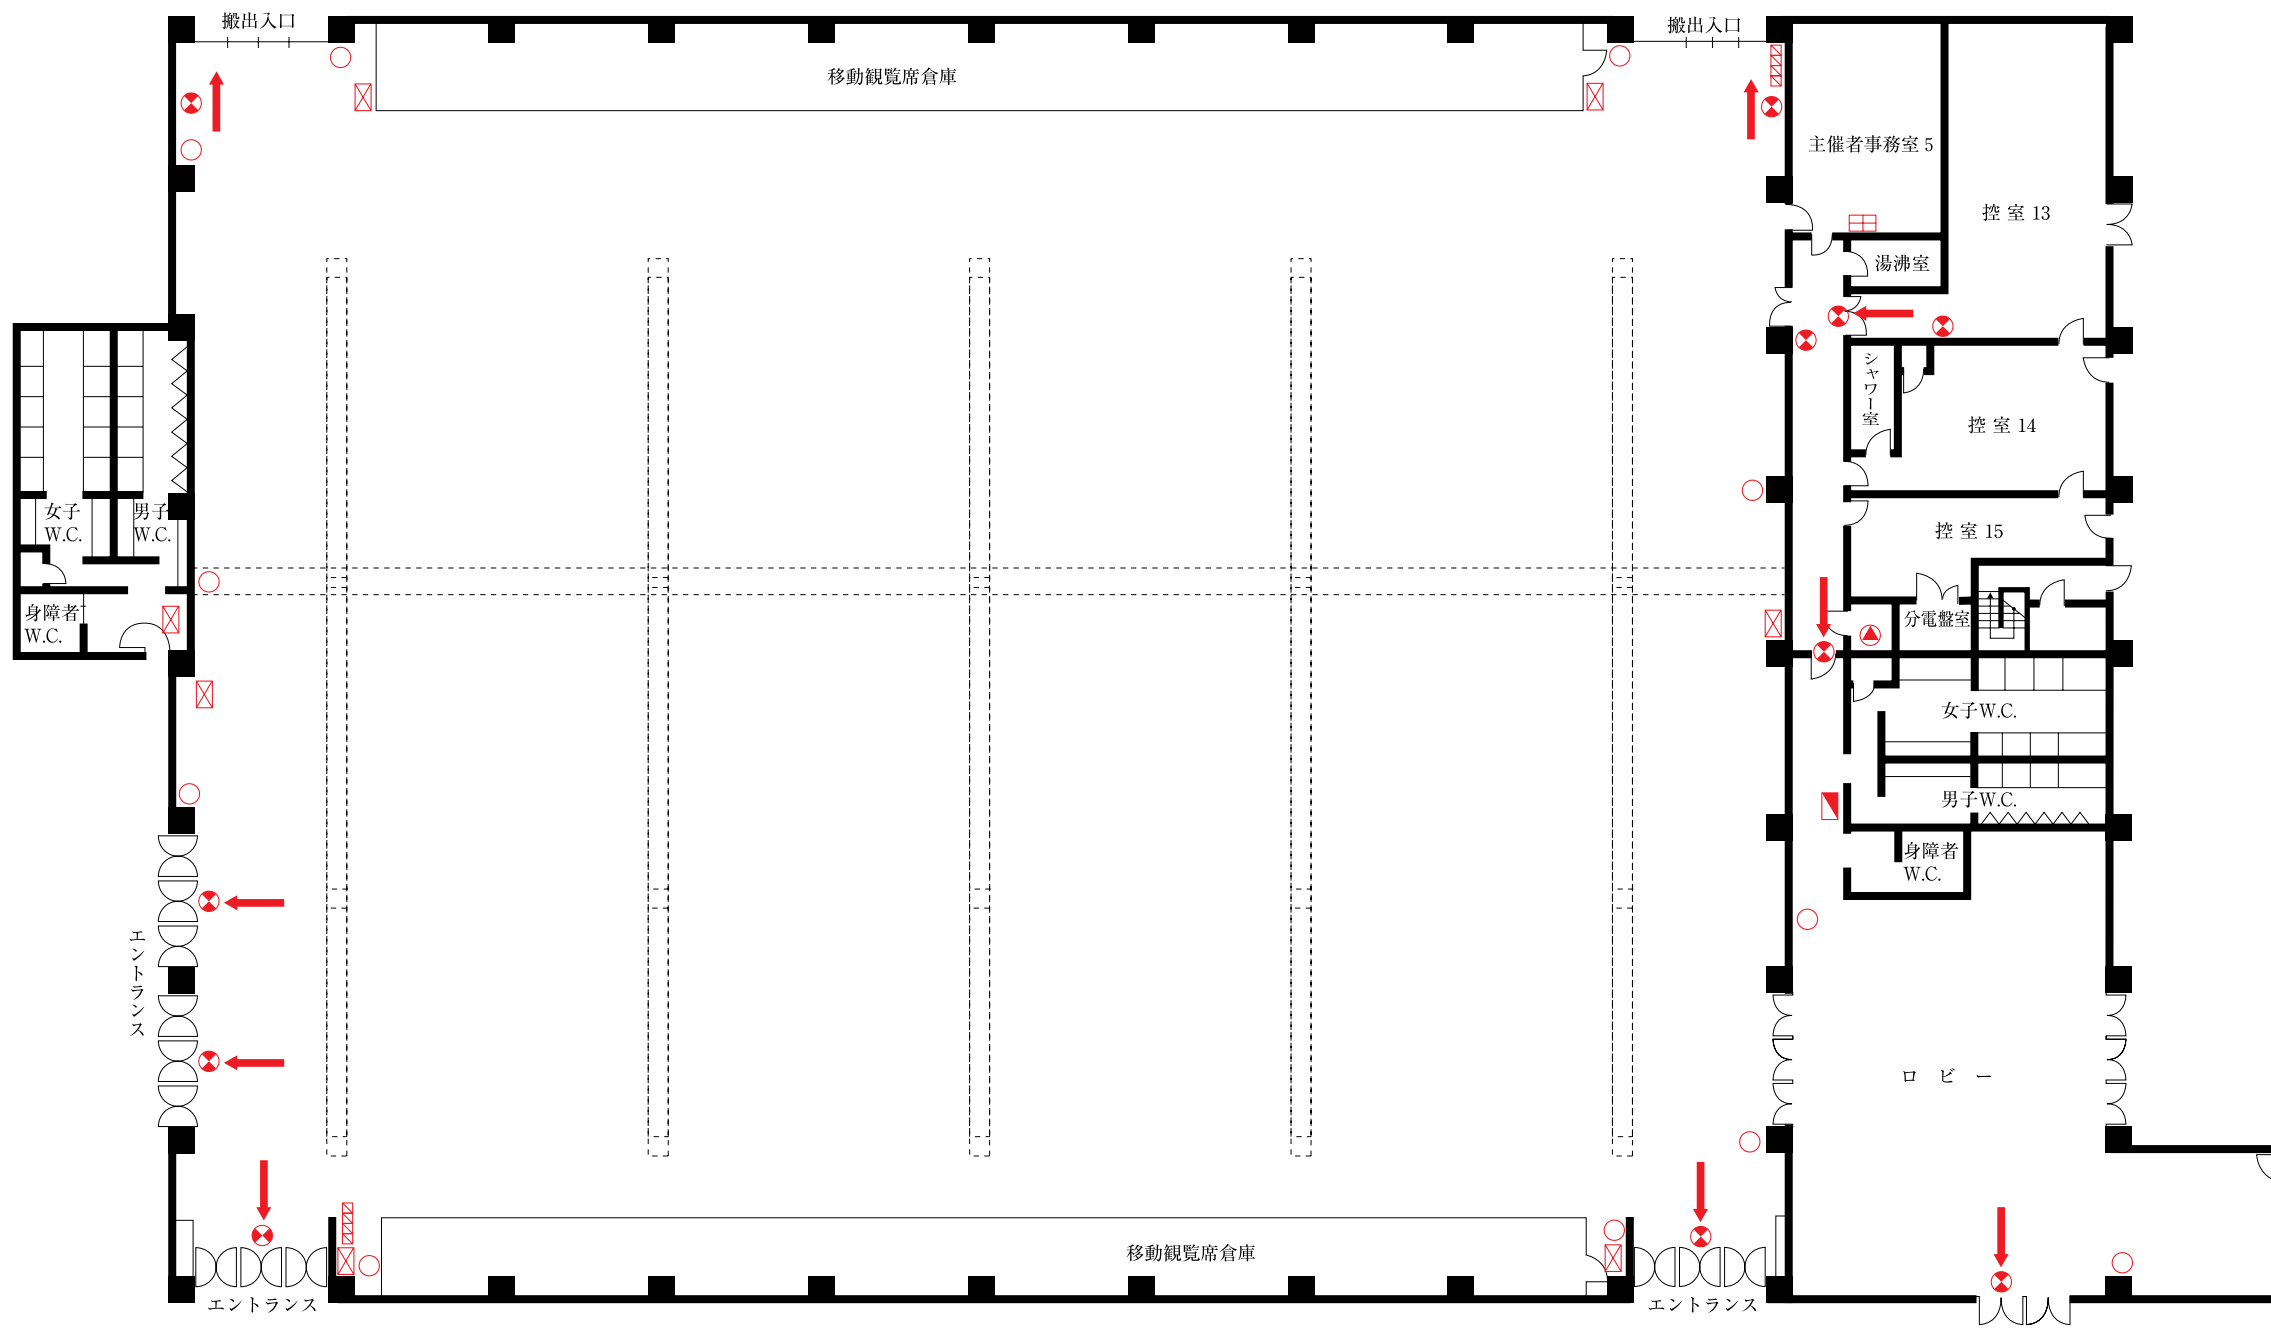

- | | |
|---|--|
|  ; 非常口 |  ; スプリンクラー補助散水栓 |
|  ; 誘導灯 |  ; スプリンクラー手動起動弁 |
|  ; 消火器 (10型) |  ; スプリンクラーアラーム弁 |
|  ; 火災報知器 (総合盤) |  ; 副受信機 |