


## 大展示場棟1階 設備図

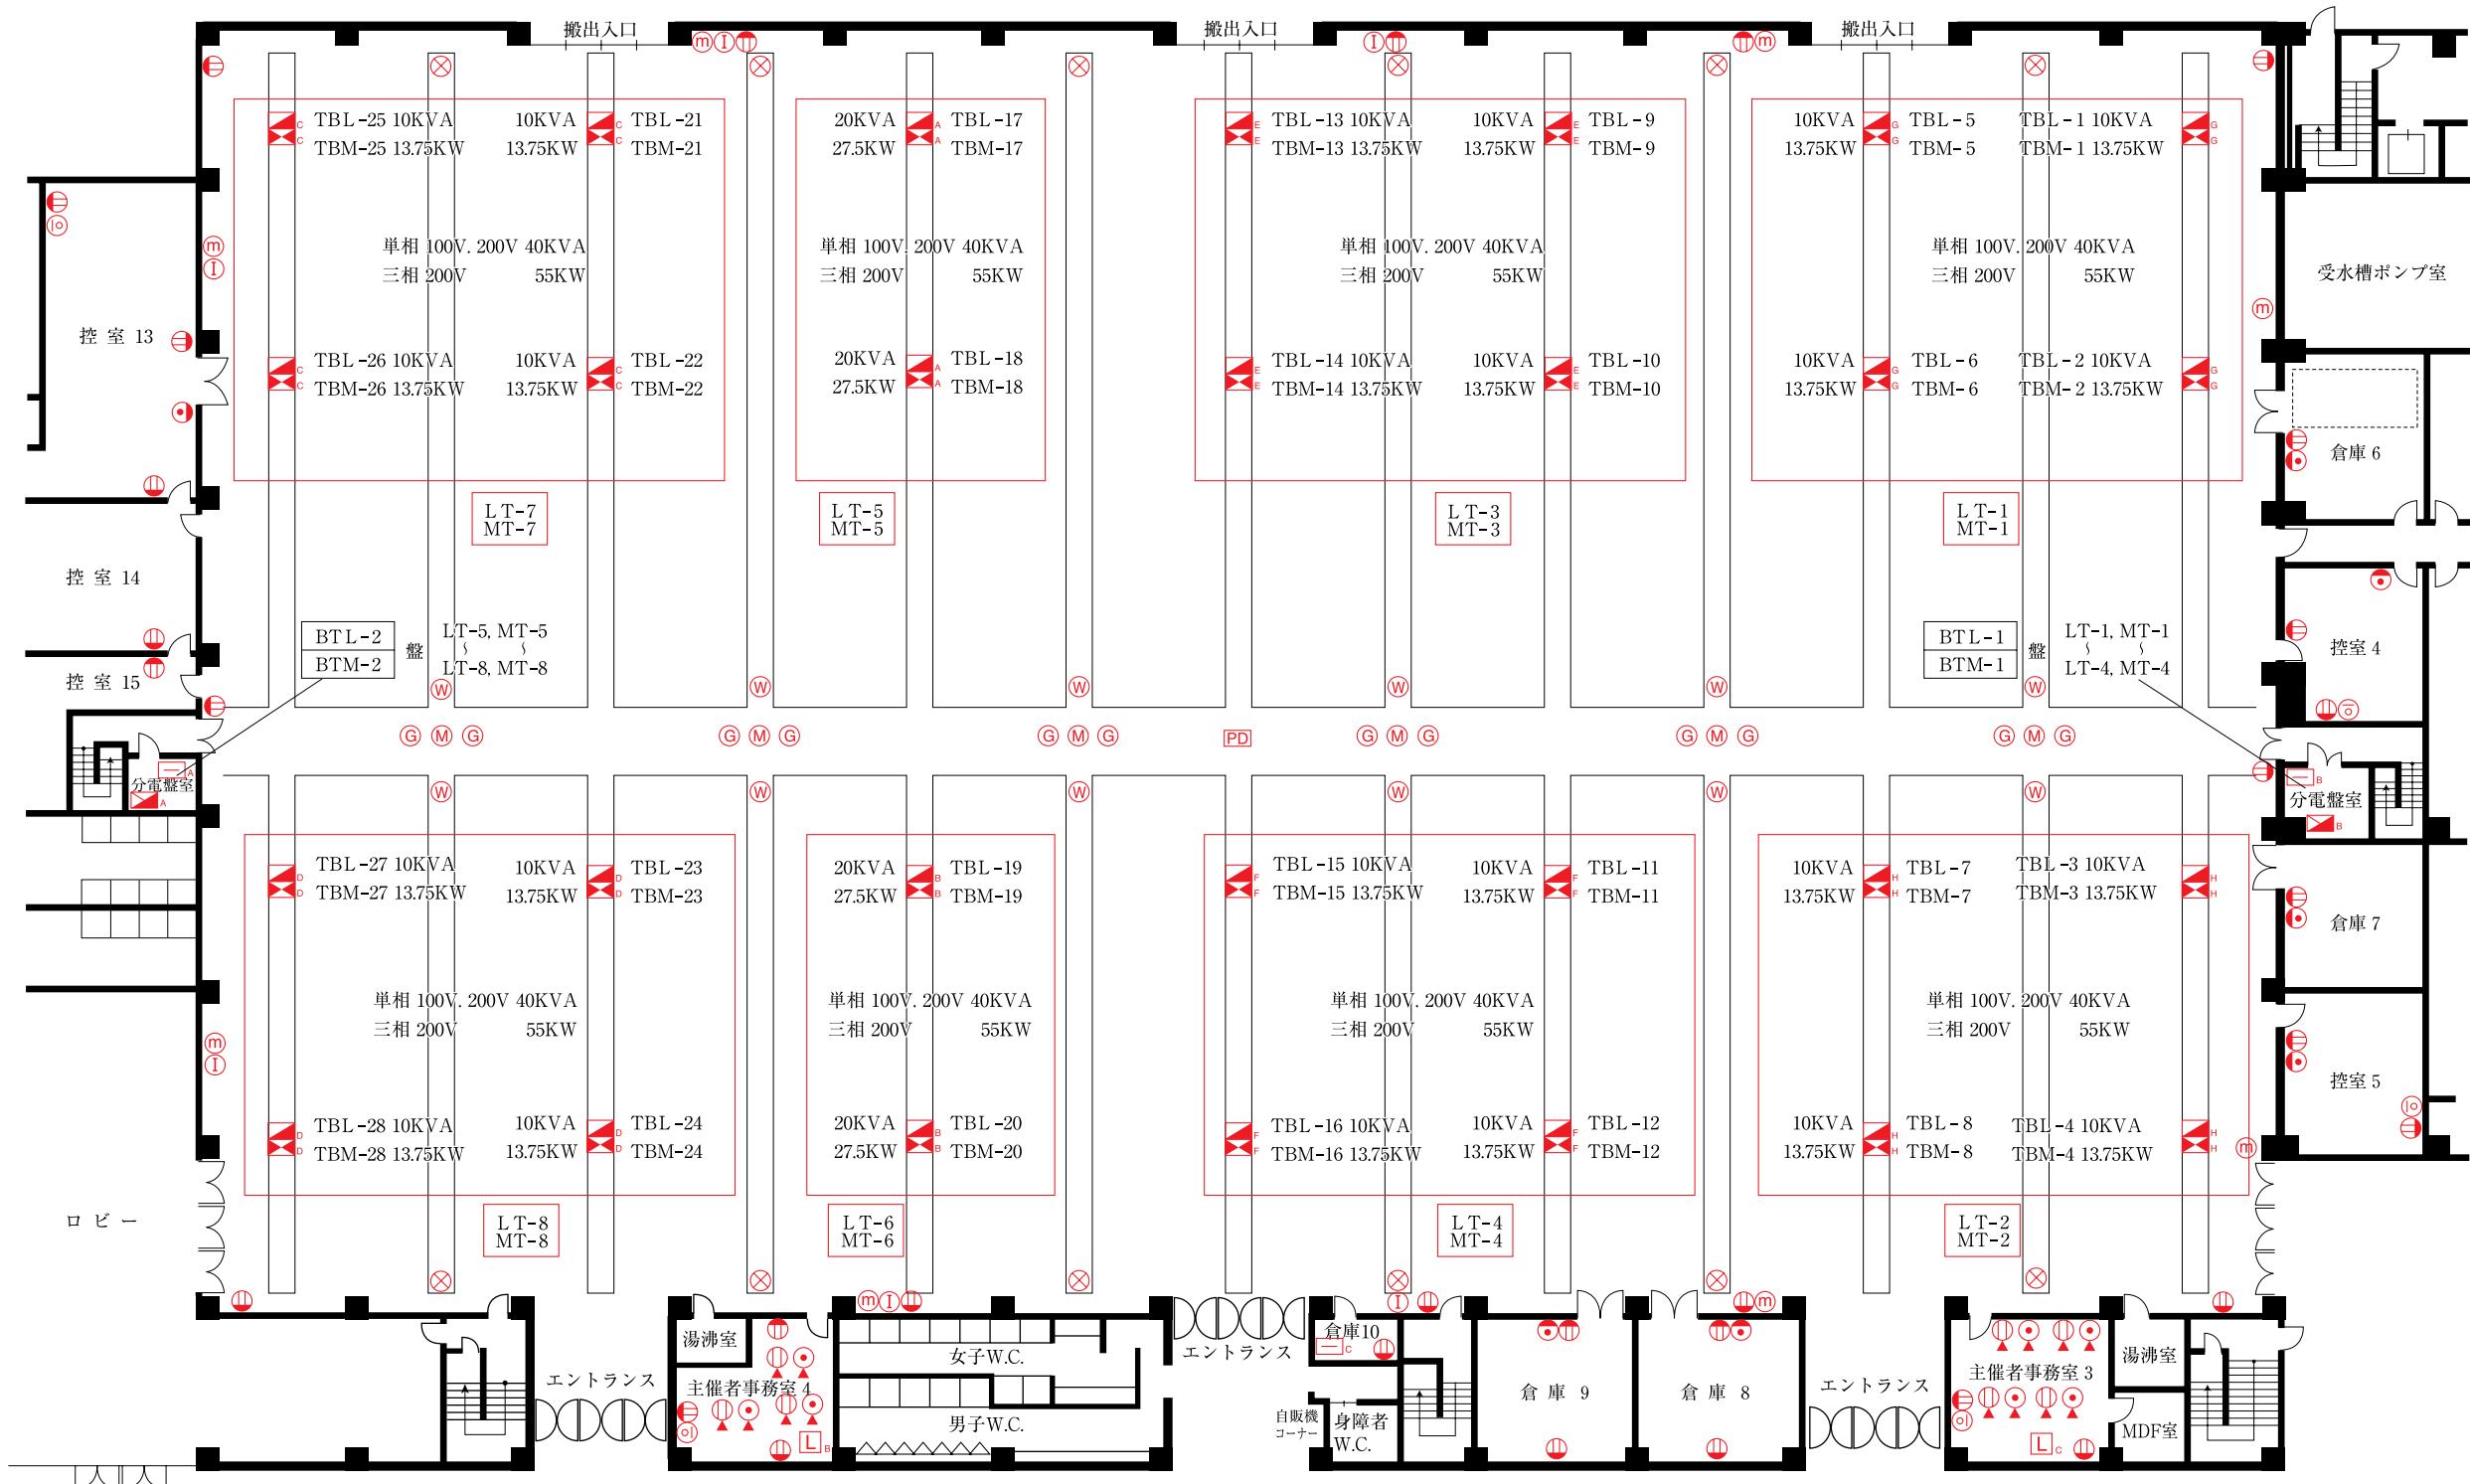

- ; 光ファイバーパッチ接続用PD盤  
光ファイバー-SMF/MMF-16C(SMF,MMF複合ケーブル)
- ; ピット内電源端子盤 1φ3W100・200V
- ; ピット内電源端子盤 3φ3W200V
- <sub>A</sub>; 分電盤 電灯・動力各予備回路有り
- <sub>B</sub>; 分電盤 電灯・動力各予備回路有り

- <sub>A</sub>；電話端子盤 100P + 80P
- <sub>B</sub>；電話端子盤 100P
- <sub>C</sub>；電話端子盤 80P
- ；壁付コンセント

- (P) ; 床コンセント
- (M) ; 壁付マイクコンセント
- (T) ; 壁付テレビ用アウトレット
- (L) ; 機器収納架
- (L) ; 機器収納架

- (M) ; 量水器
- (G) ; ガス(都市ガス)ピット32A法兰ジ止め
- (W) ; 吸水口25Aバルブ止め
- (X) ; 排水口

- ①；壁付電話アウトレット
- ②；床電話アウトレット
- ③；インカムプレート