


# 中展示場棟 設備図

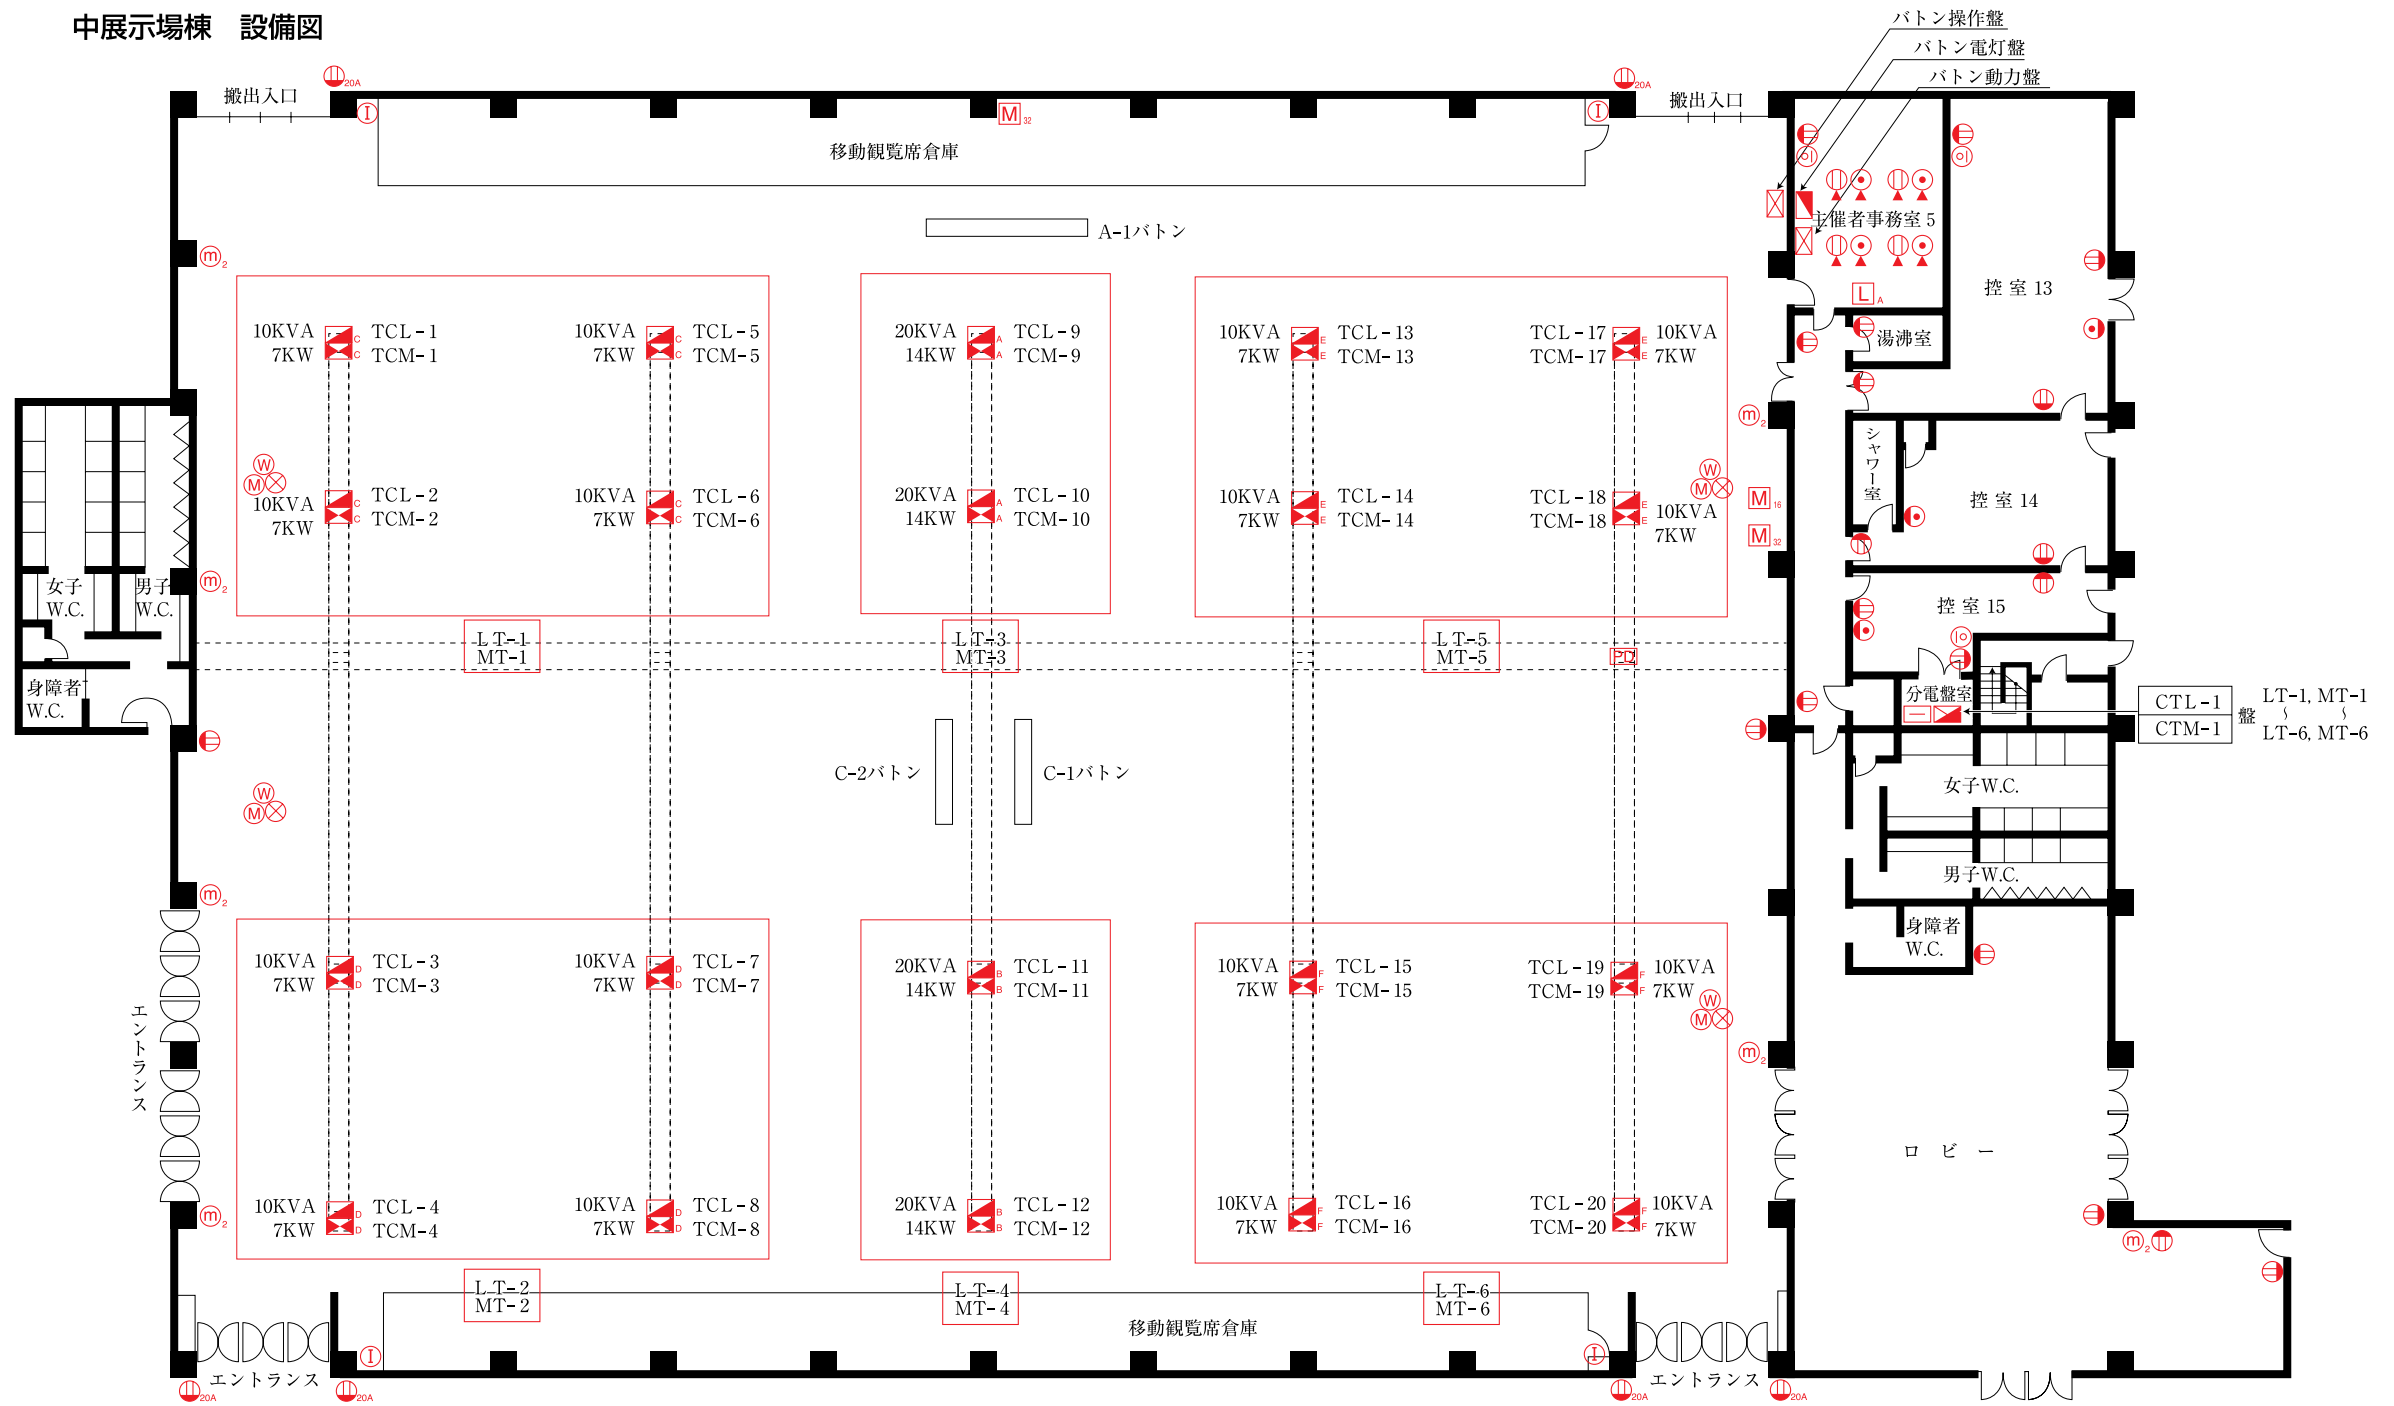

- PD ; 光ファイバーパッチ接続用PD盤  
光ファイバー-SMF/MMF-16C (SMF,MMF複合ケーブル)
- ☒ ; ビット内電源端子盤 1φ3W100・200V
- ☒ ; ビット内電源端子盤 3φ3W200V
- ☒ ; 分電盤 電灯・動力各予備回路有り
- ☐ ; 電話端子盤 100P
- ⊖ ; 壁付コンセント
- ⊖ ; 床コンセント
- ⊖<sub>2</sub> ; 壁付マイクコンセント
- ⊖<sub>3</sub> ; 壁付テレビ用アウトレット

- M<sub>16</sub> ; マルチコンセント
- M<sub>32</sub> ; マルチコンセント盤
- L<sub>A</sub> ; 機器収納架
- ☒ ; バトン電灯盤 ← バトン 3本 C-1 2P20A×3回路 T型コンセント×12 (6KVA)  
C-2 2P20A×3回路 T型コンセント×12 (6KVA)  
A-1 2P20A×6回路 T型コンセント×18 (9KVA)
- ⊖ ; 壁付電話アウトレット
- ⊖ ; 床電話アウトレット
- Ⓛ ; インカムプレート

- Ⓜ ; 量水器
- Ⓜ ; 給水口25Aバルブ止め
- Ⓧ ; 排水口

CTL-1  
CTM-1  
盤 } LT-1, MT-1  
LT-6, MT-6