


大展示場棟 2階 防災機器配置図

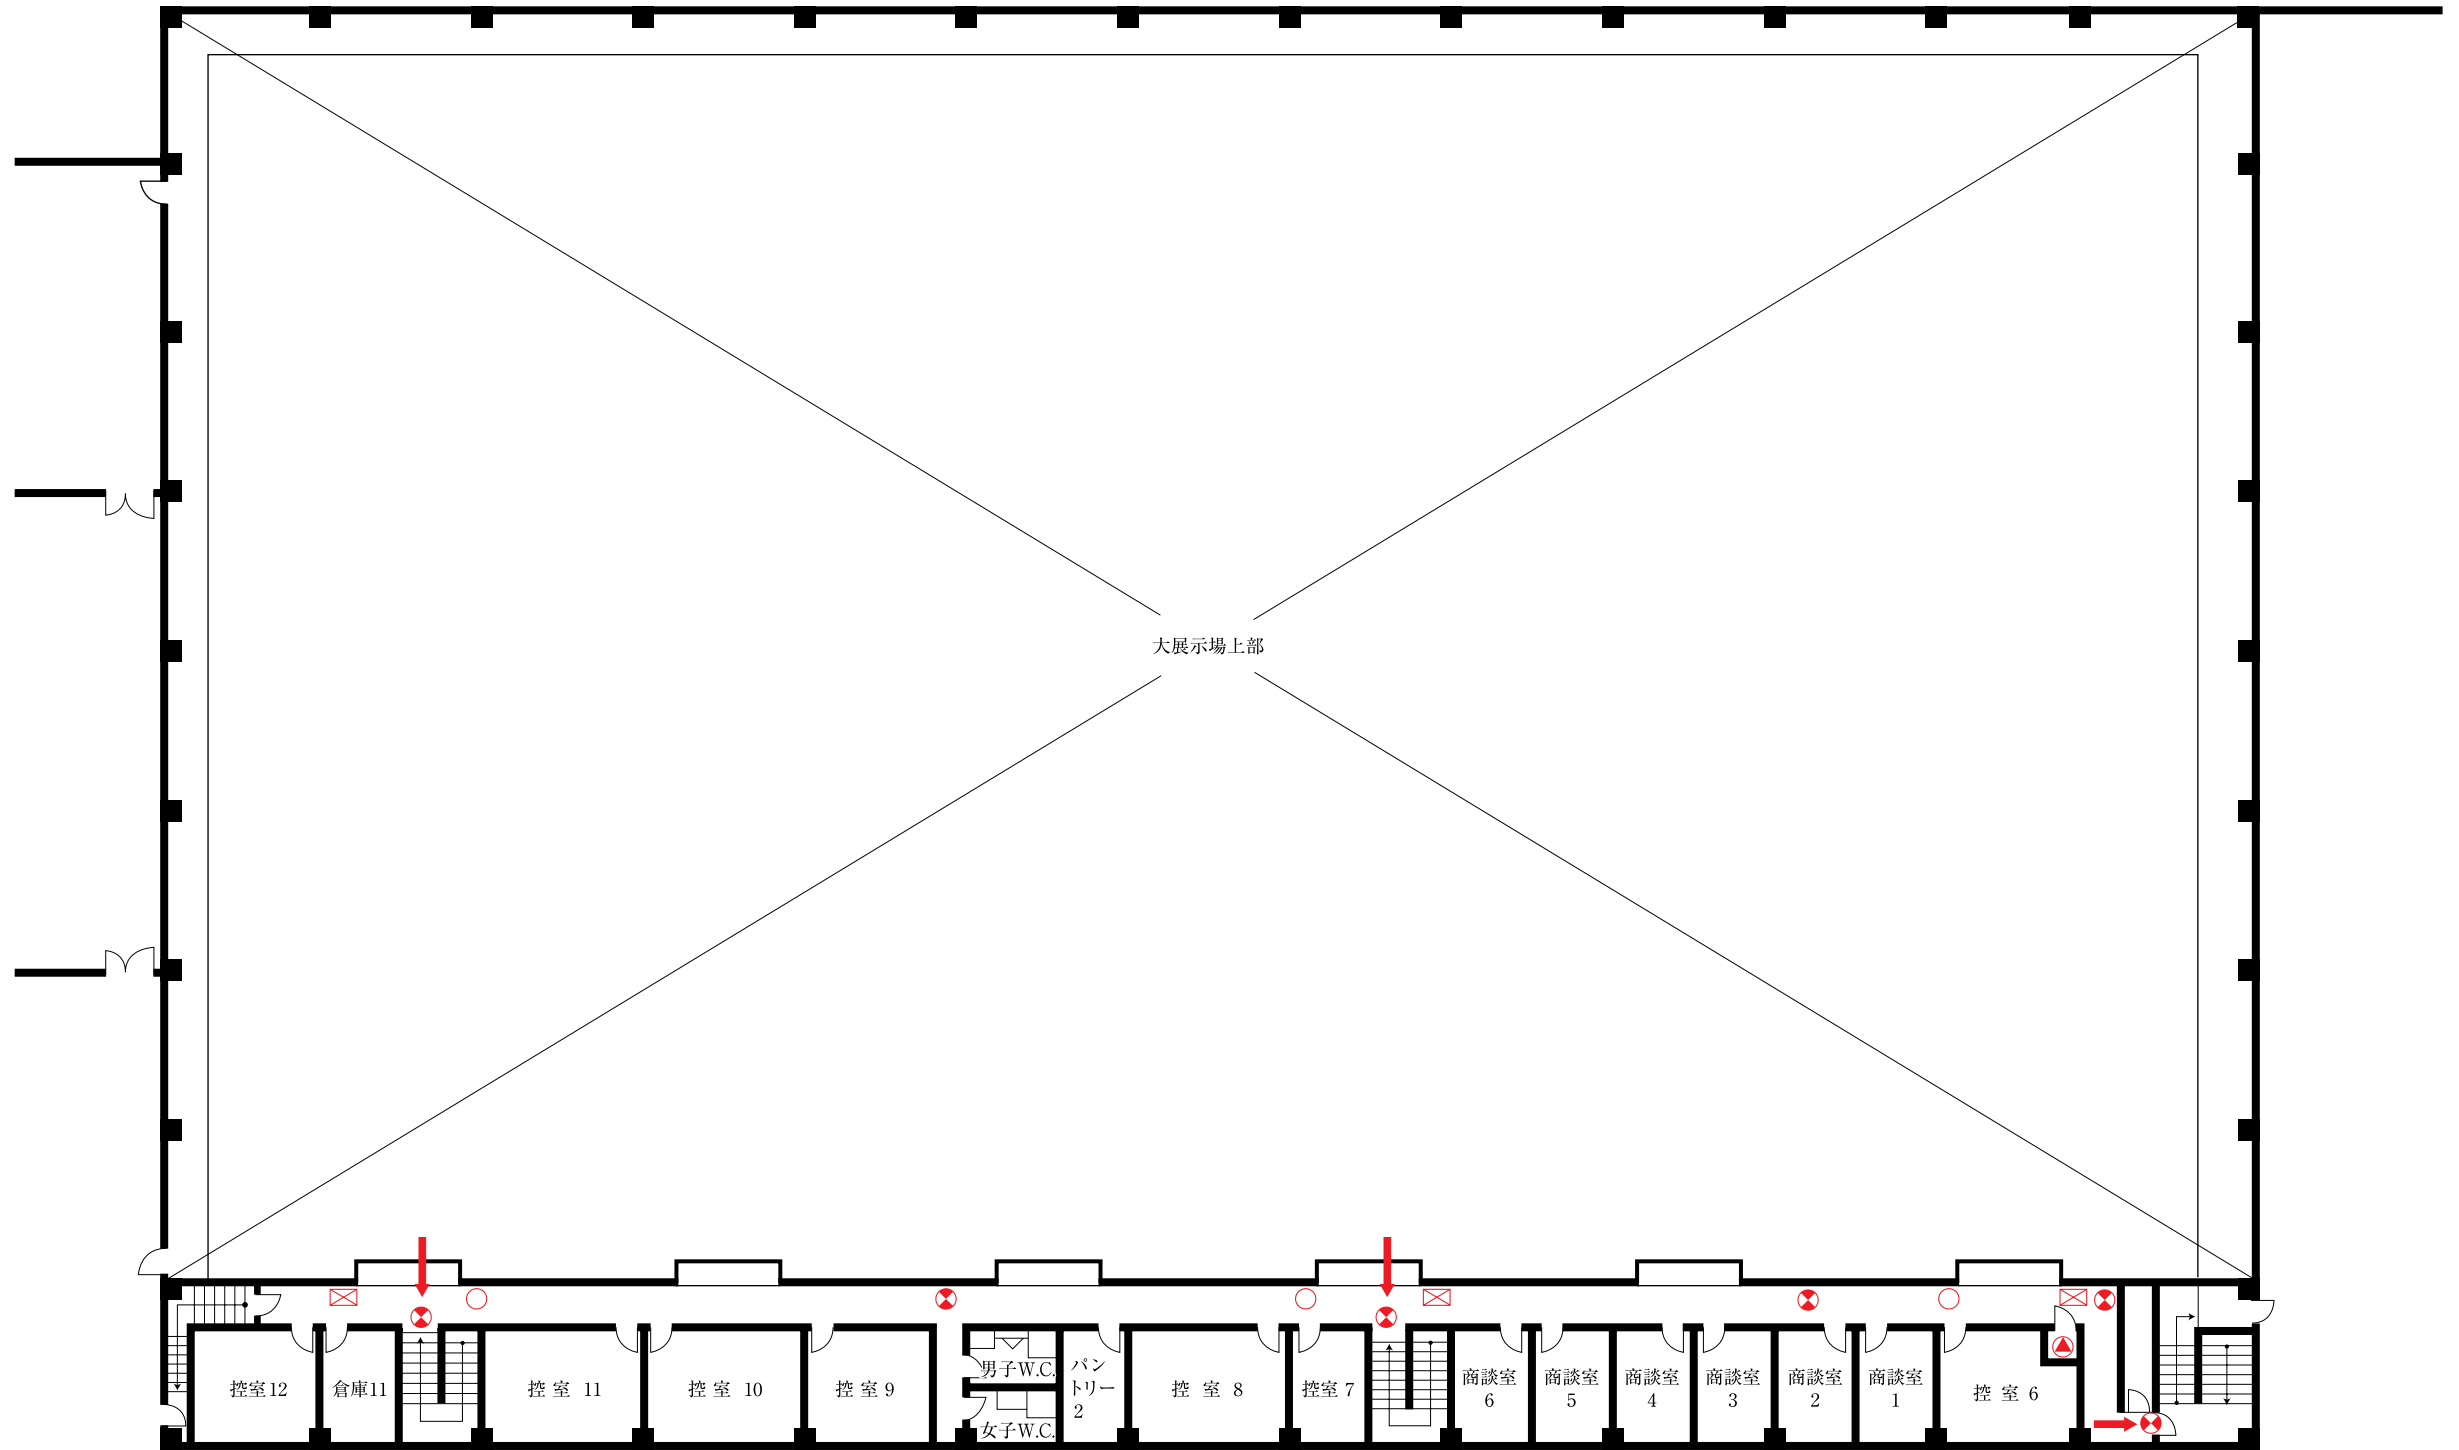

- ➡ ; 非常口
- ⊗ ; 誘導灯
- ; 消火器 (10型)
- ⊠ ; スプリンクラー補助散水栓
- ⊡ ; スプリンクラーアラーム弁