


大展示場棟 2階 設備図

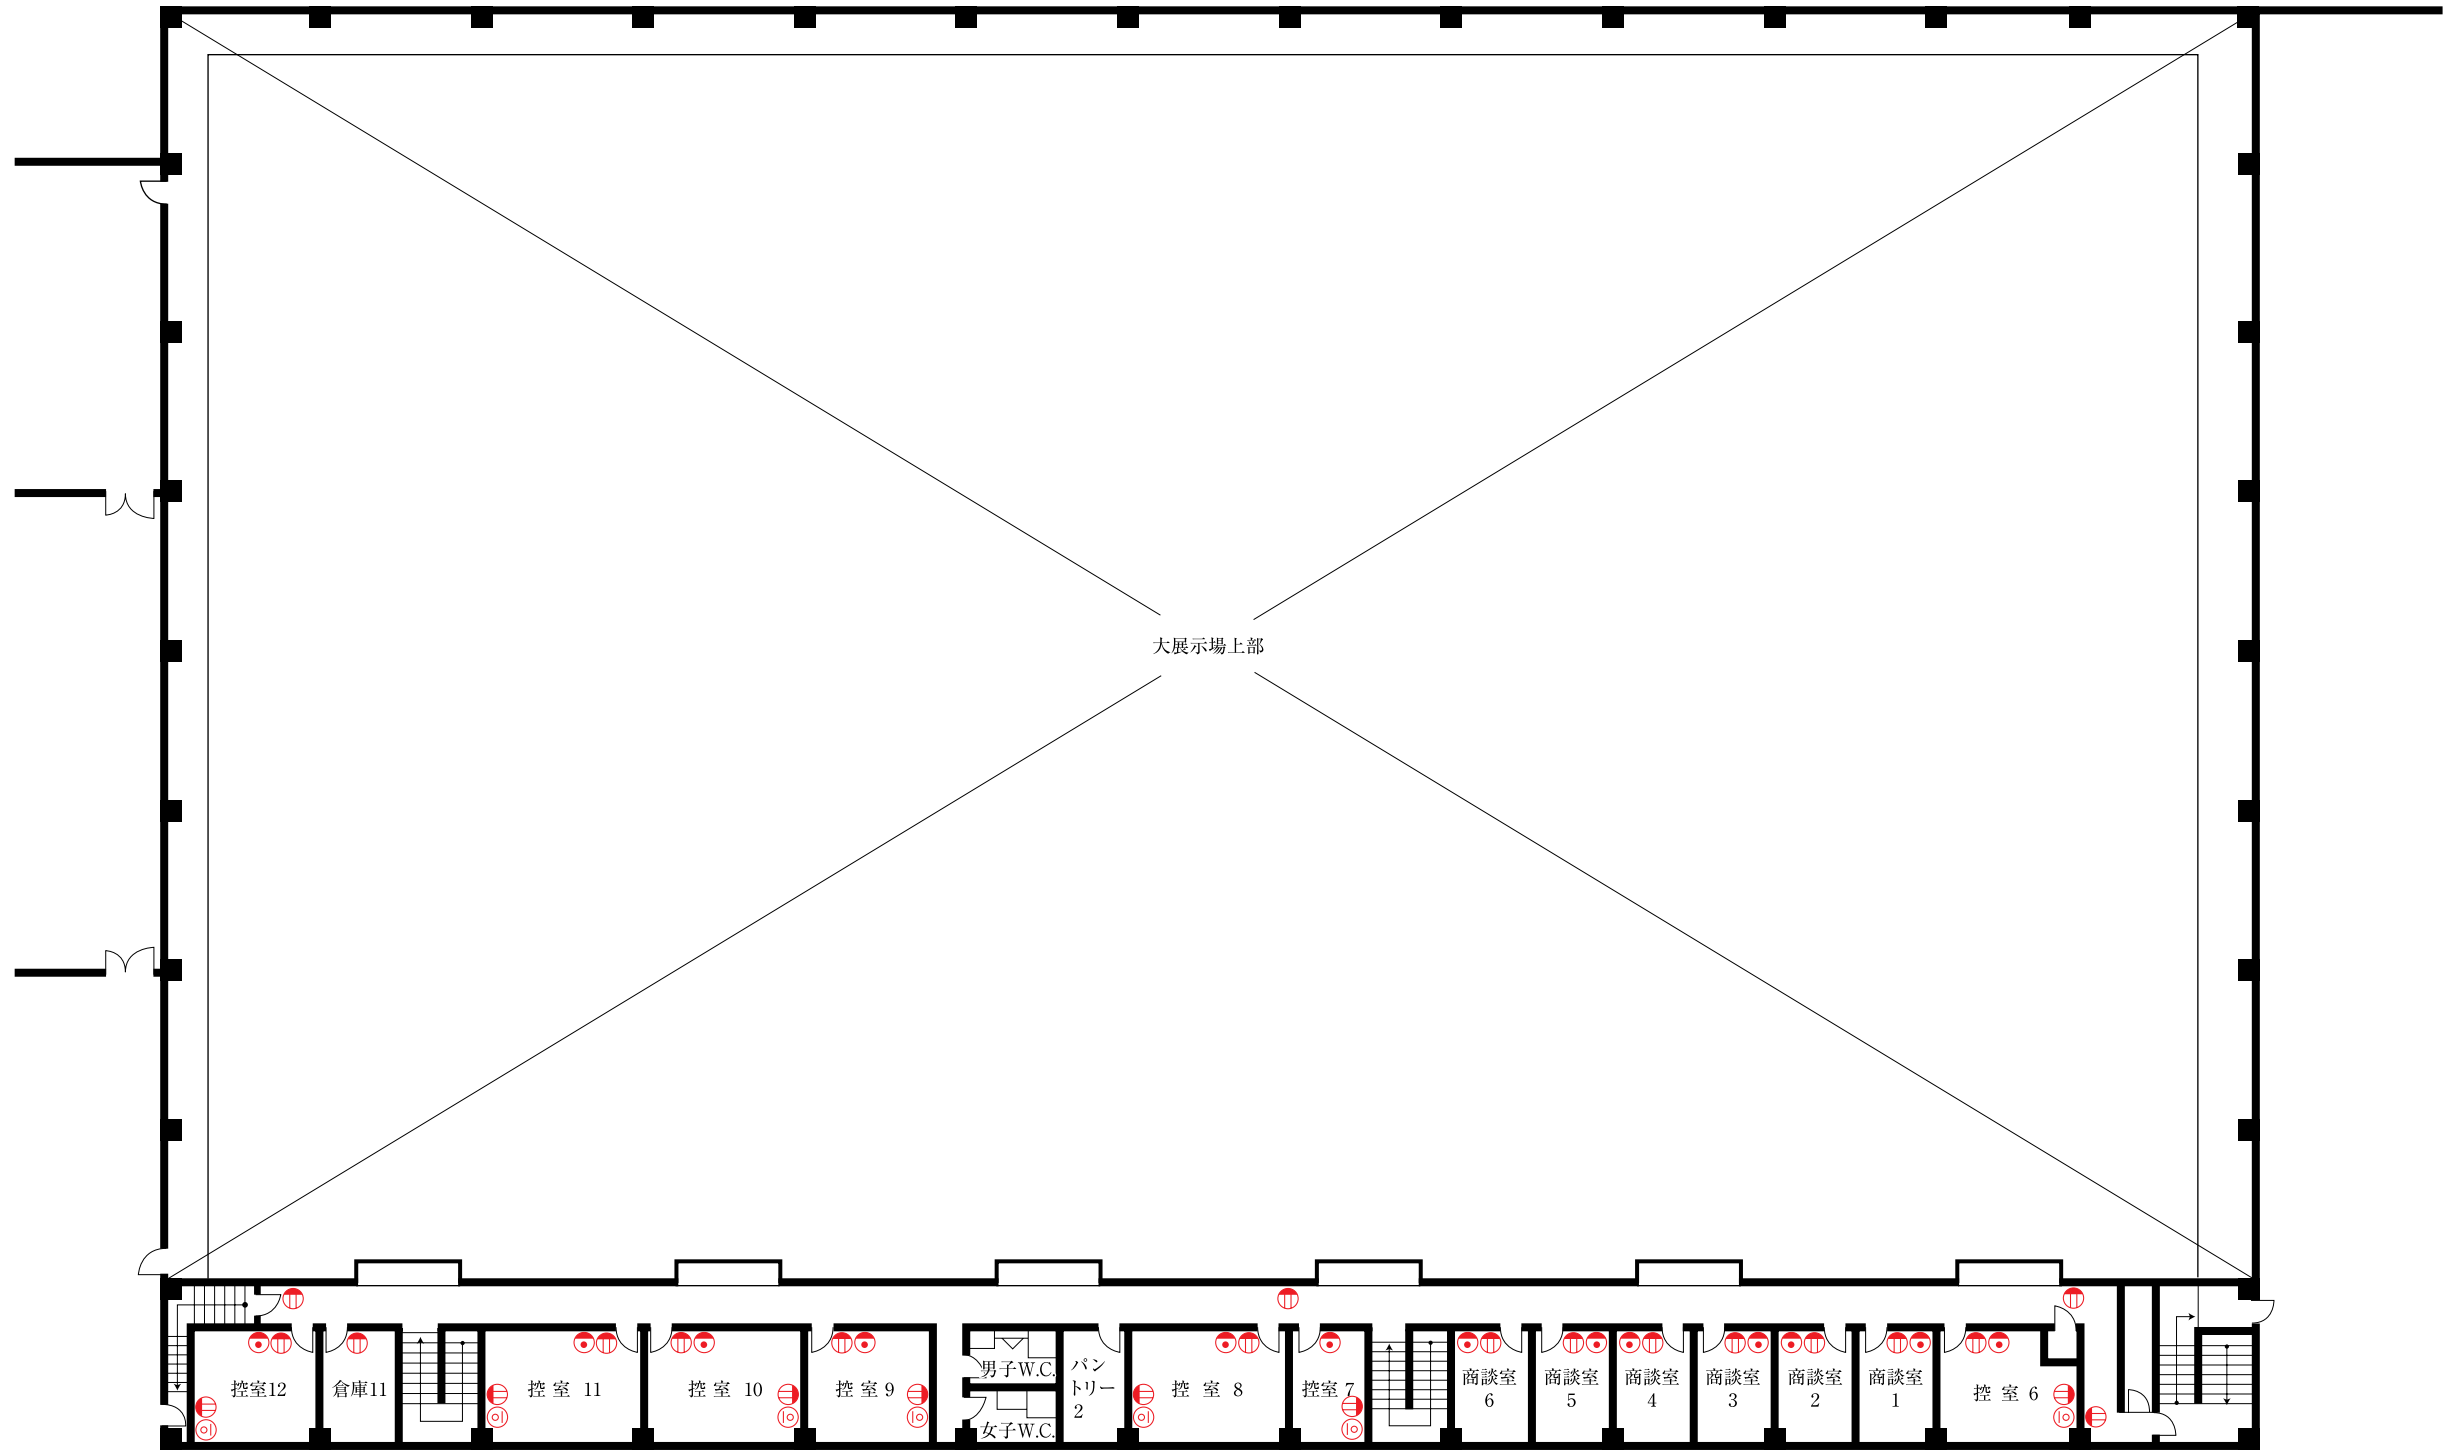

- Ⓜ; 壁付コンセント
- Ⓜ; 壁付テレビ用アウトレット
- Ⓜ; 壁付電話アウトレット