


センター棟 2階 防災機器配置図

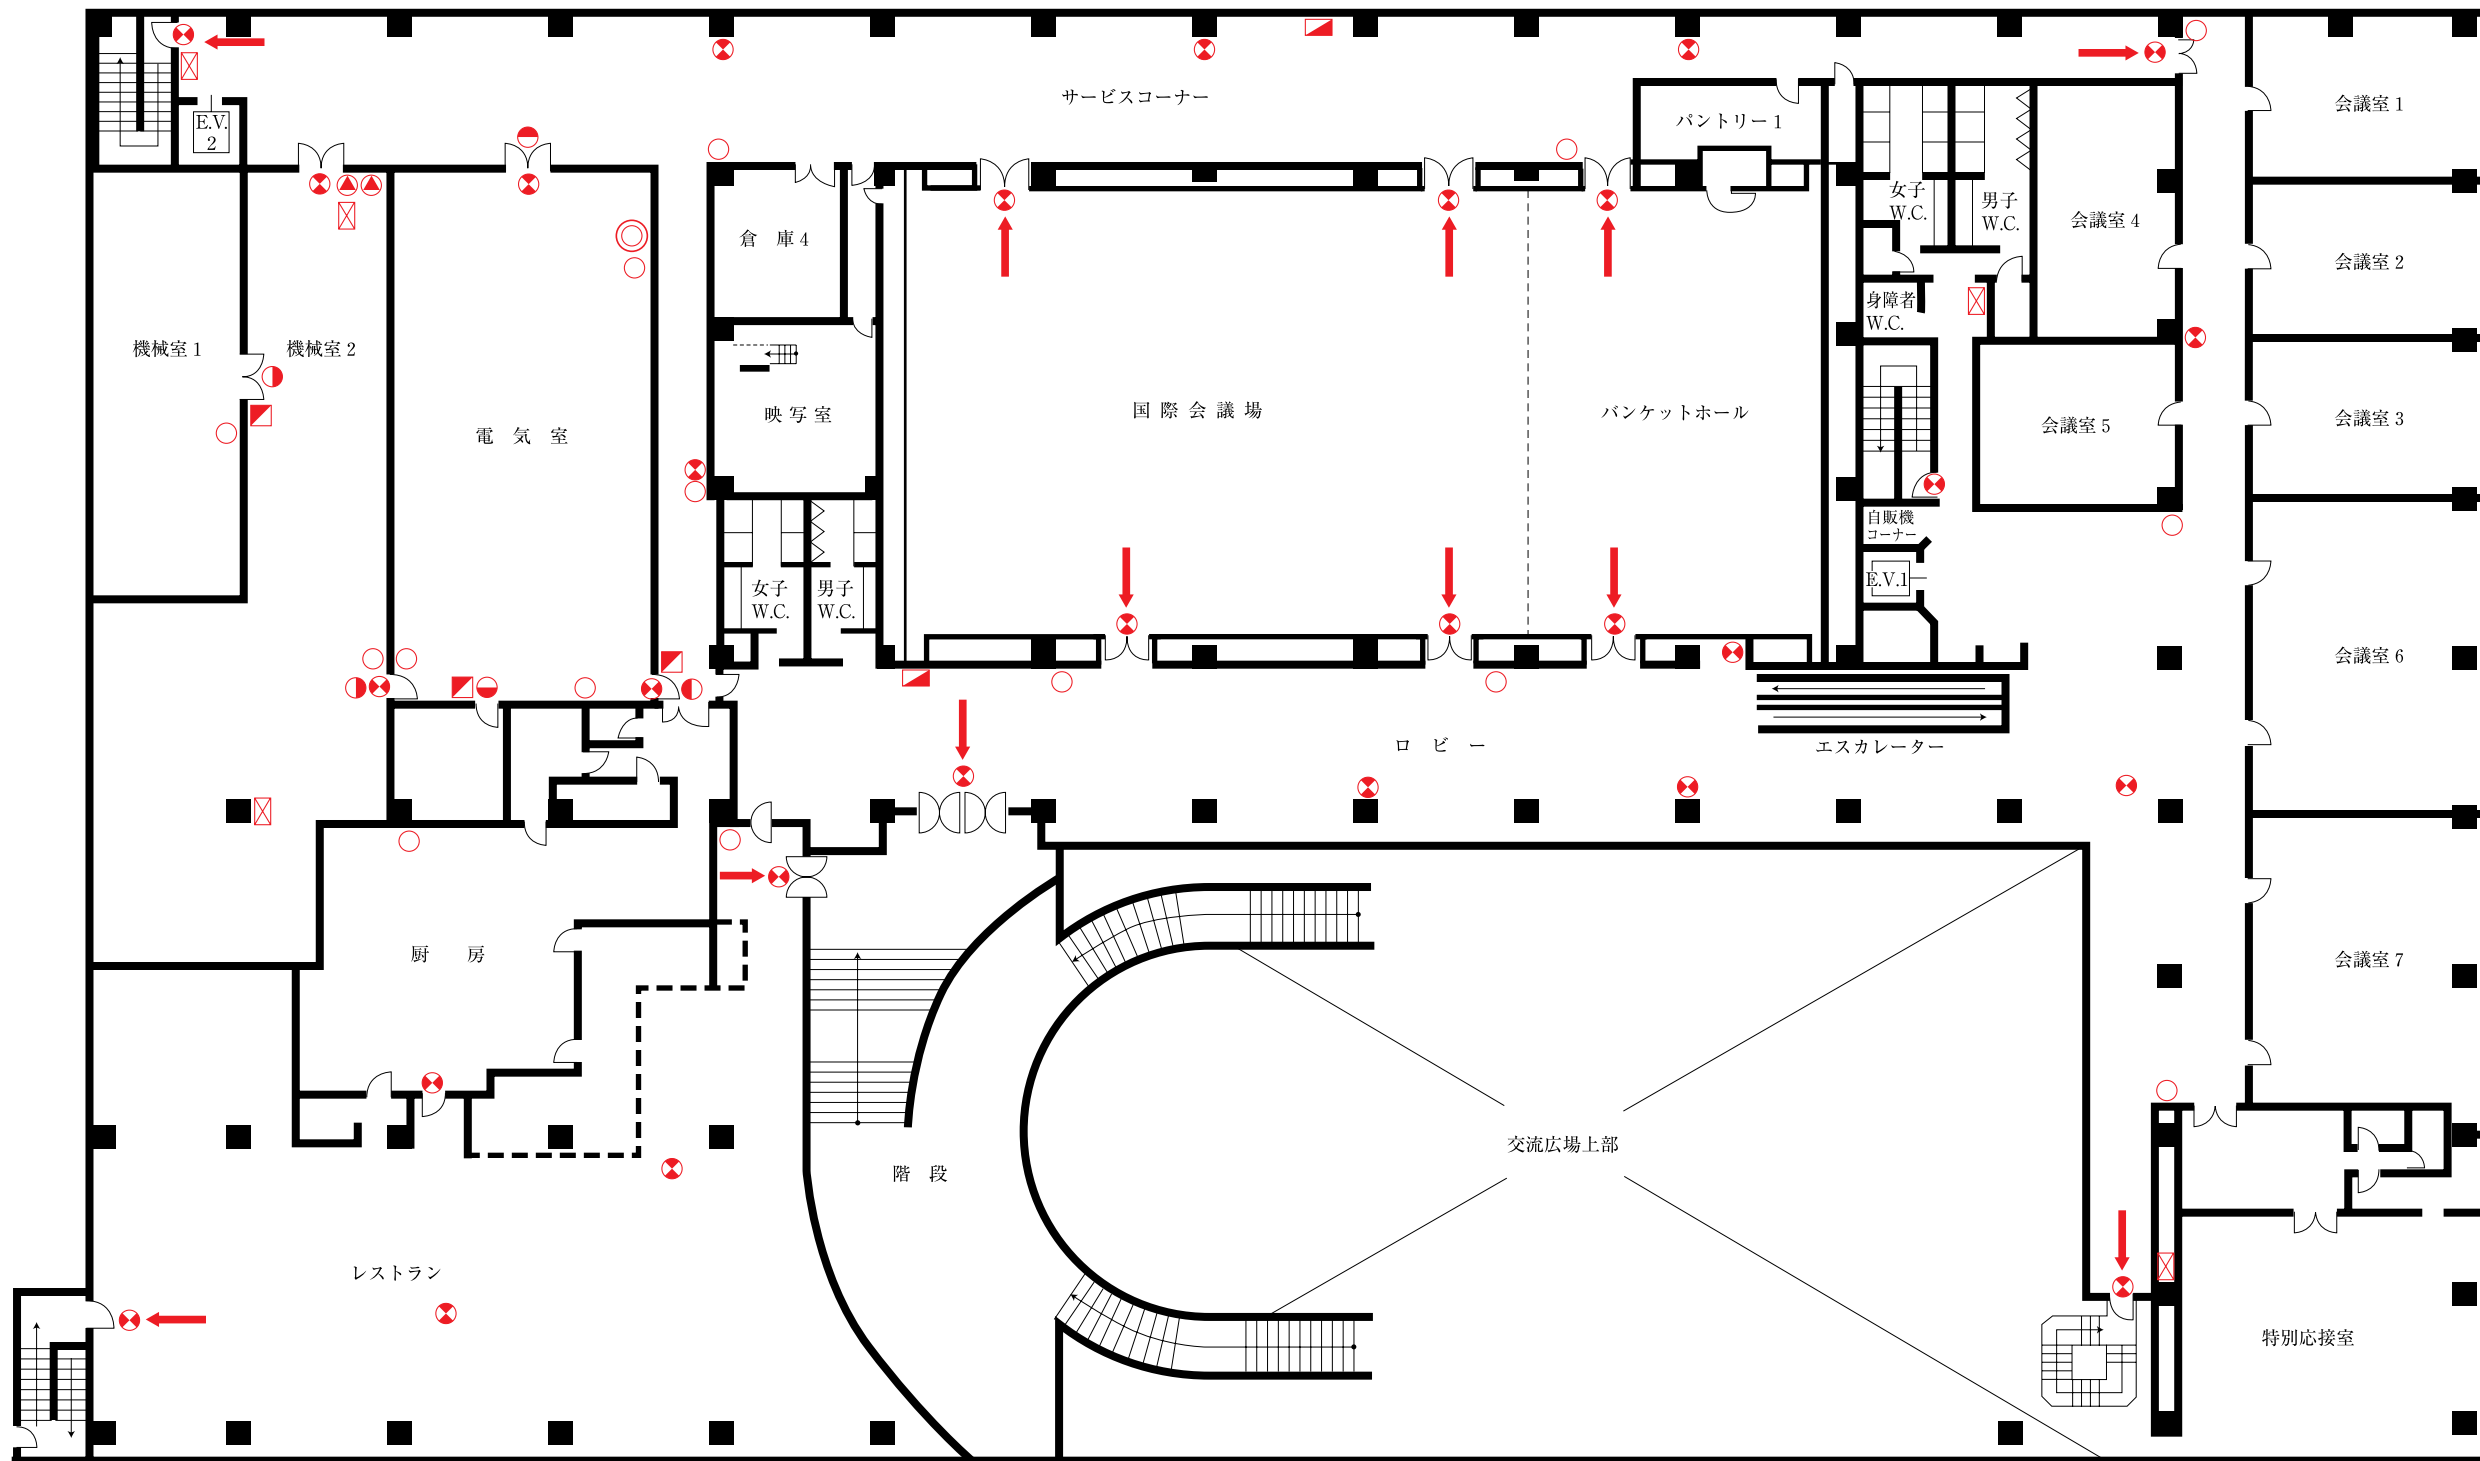

- | | |
|-----------------|------------------|
| → ; 非常口 | ⊗ ; スプリンクラー補助散水栓 |
| ● ; 誘導灯 | ● ; ハロン放出表示灯 |
| ○ ; 消火器 (10型) | ■ ; ハロン操作箱 |
| ■ ; 火災報知器 (総合盤) | ◎ ; 大型消火器 (50型) |
| | ▲ ; スプリンクラーアラーム弁 |