


大展示場棟 1階 防災機器配置図

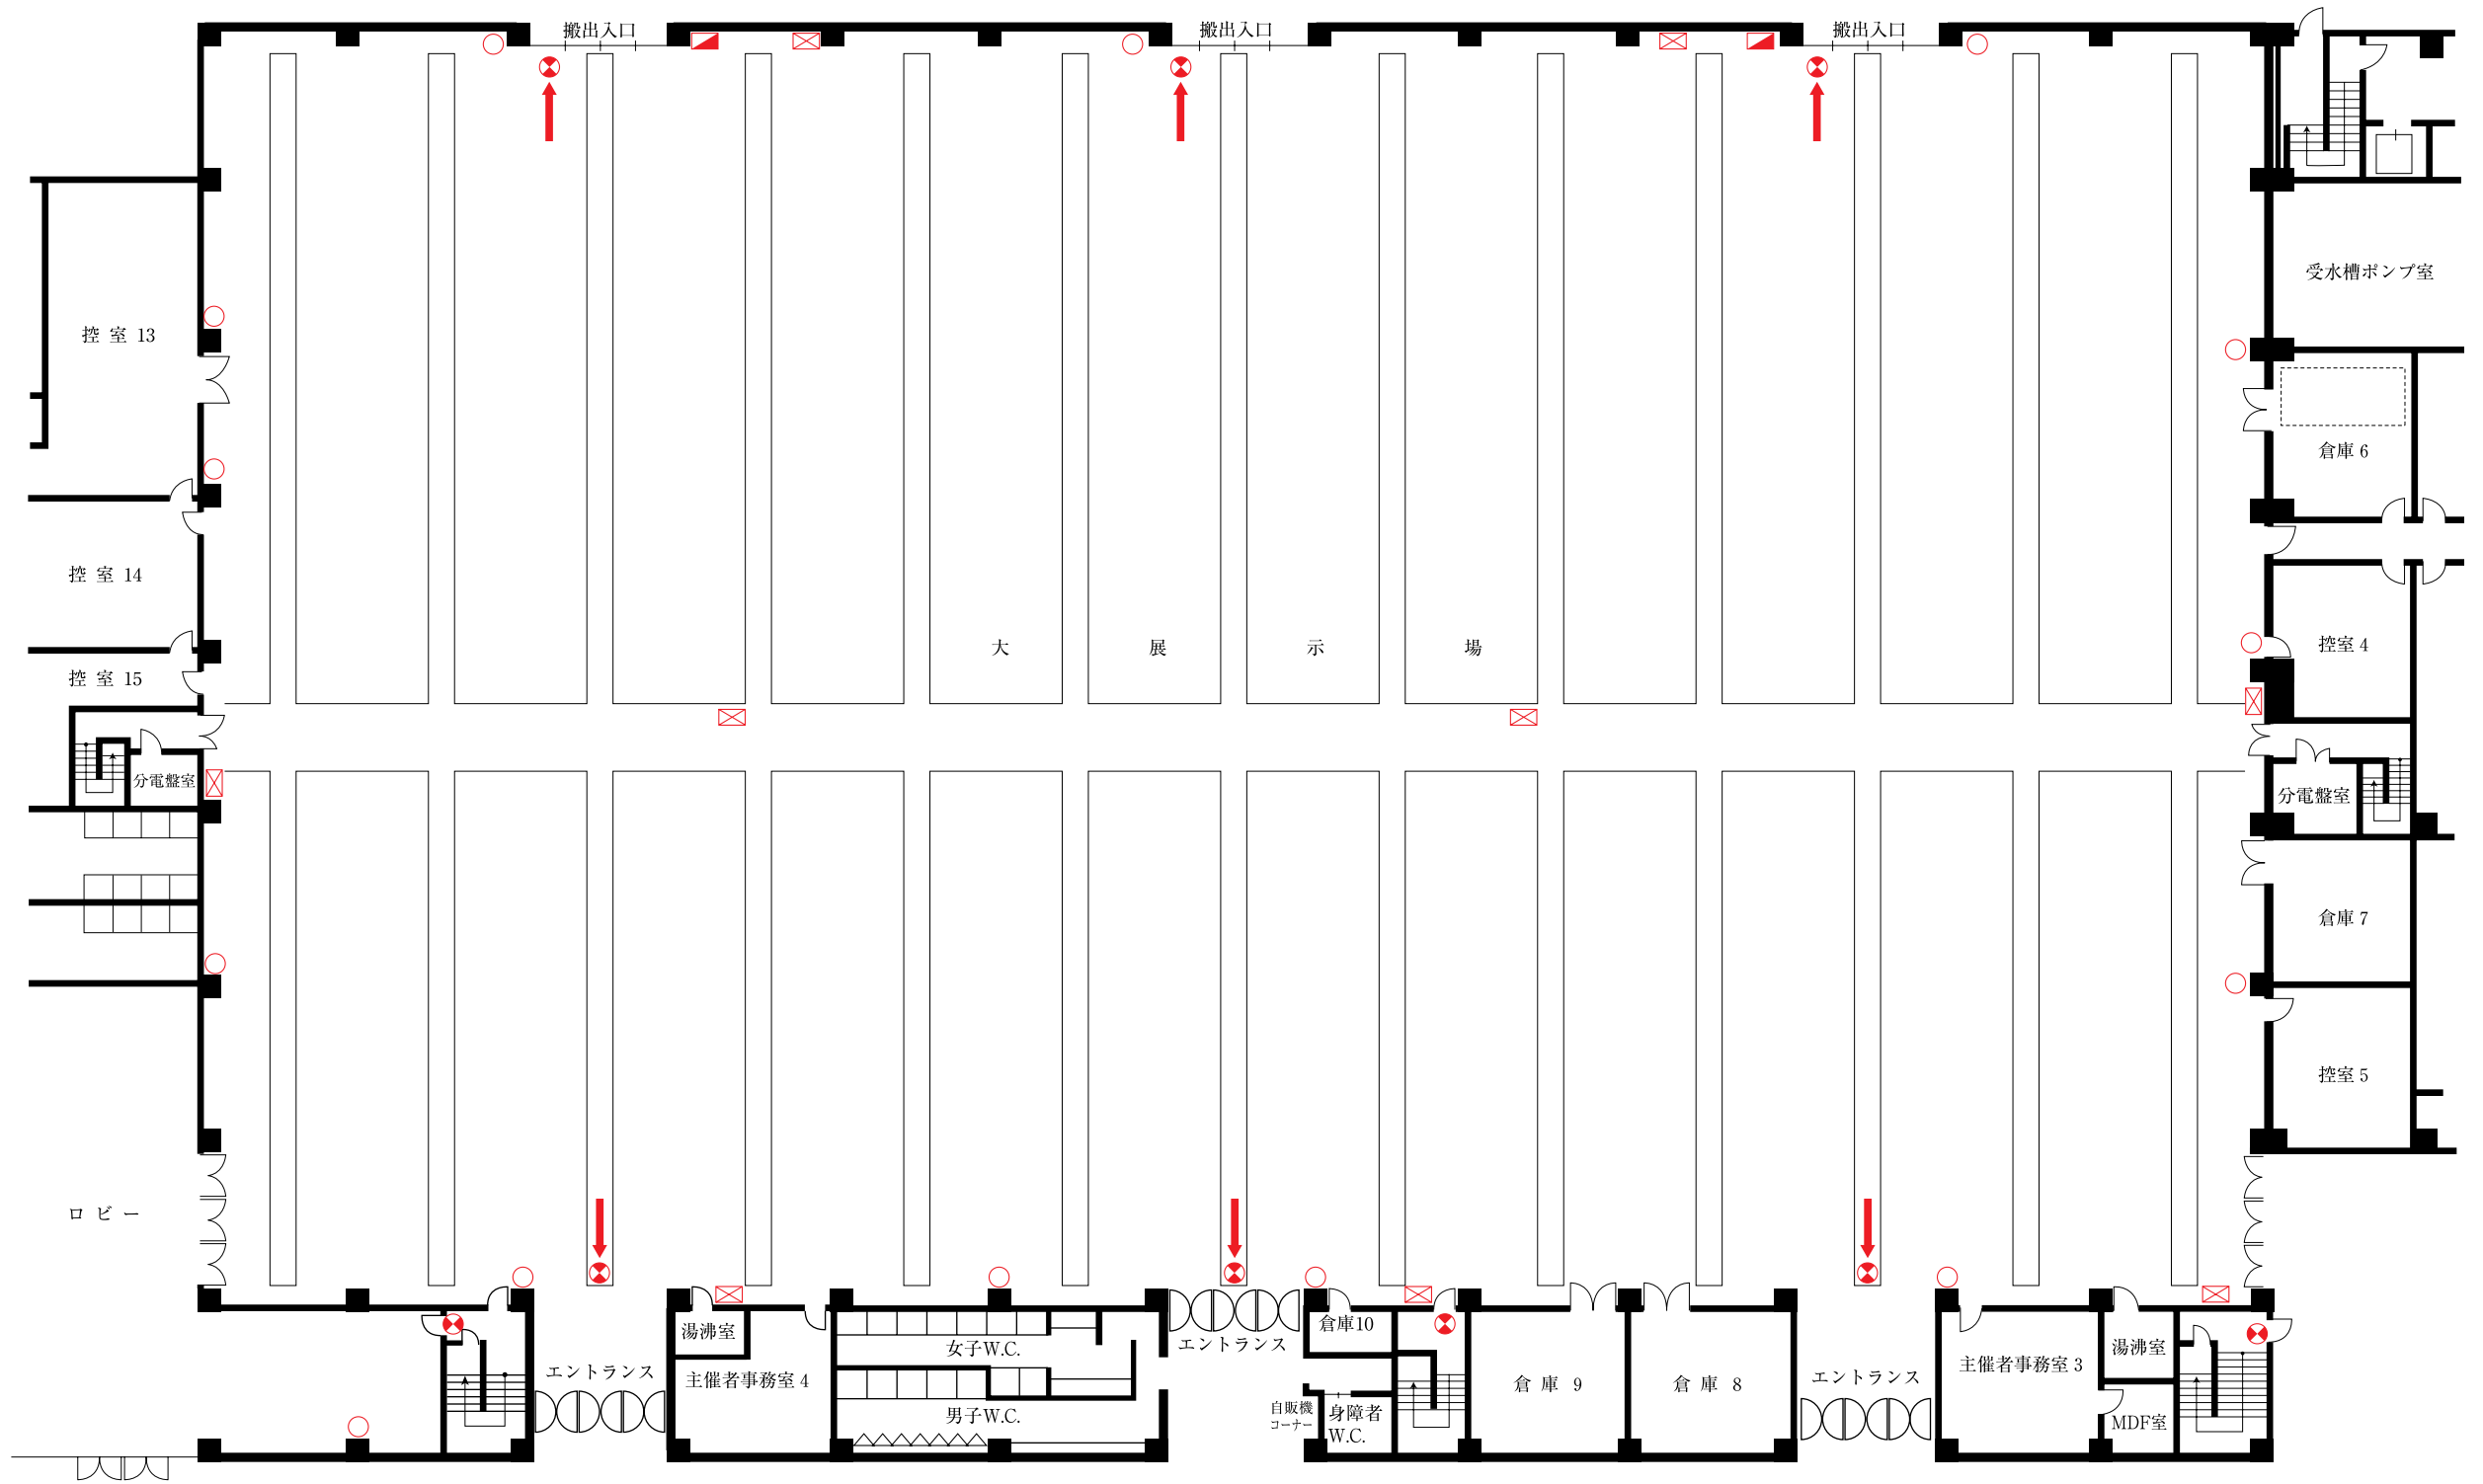

- ➔; 非常口
- ⊗; 誘導灯
- ; 消火器 (10型)
- ⊠; 火災報知器 (総合盤)
- ⊠; スプリンクラー補助散水栓