


大展示場棟 1階 防災機器配置図

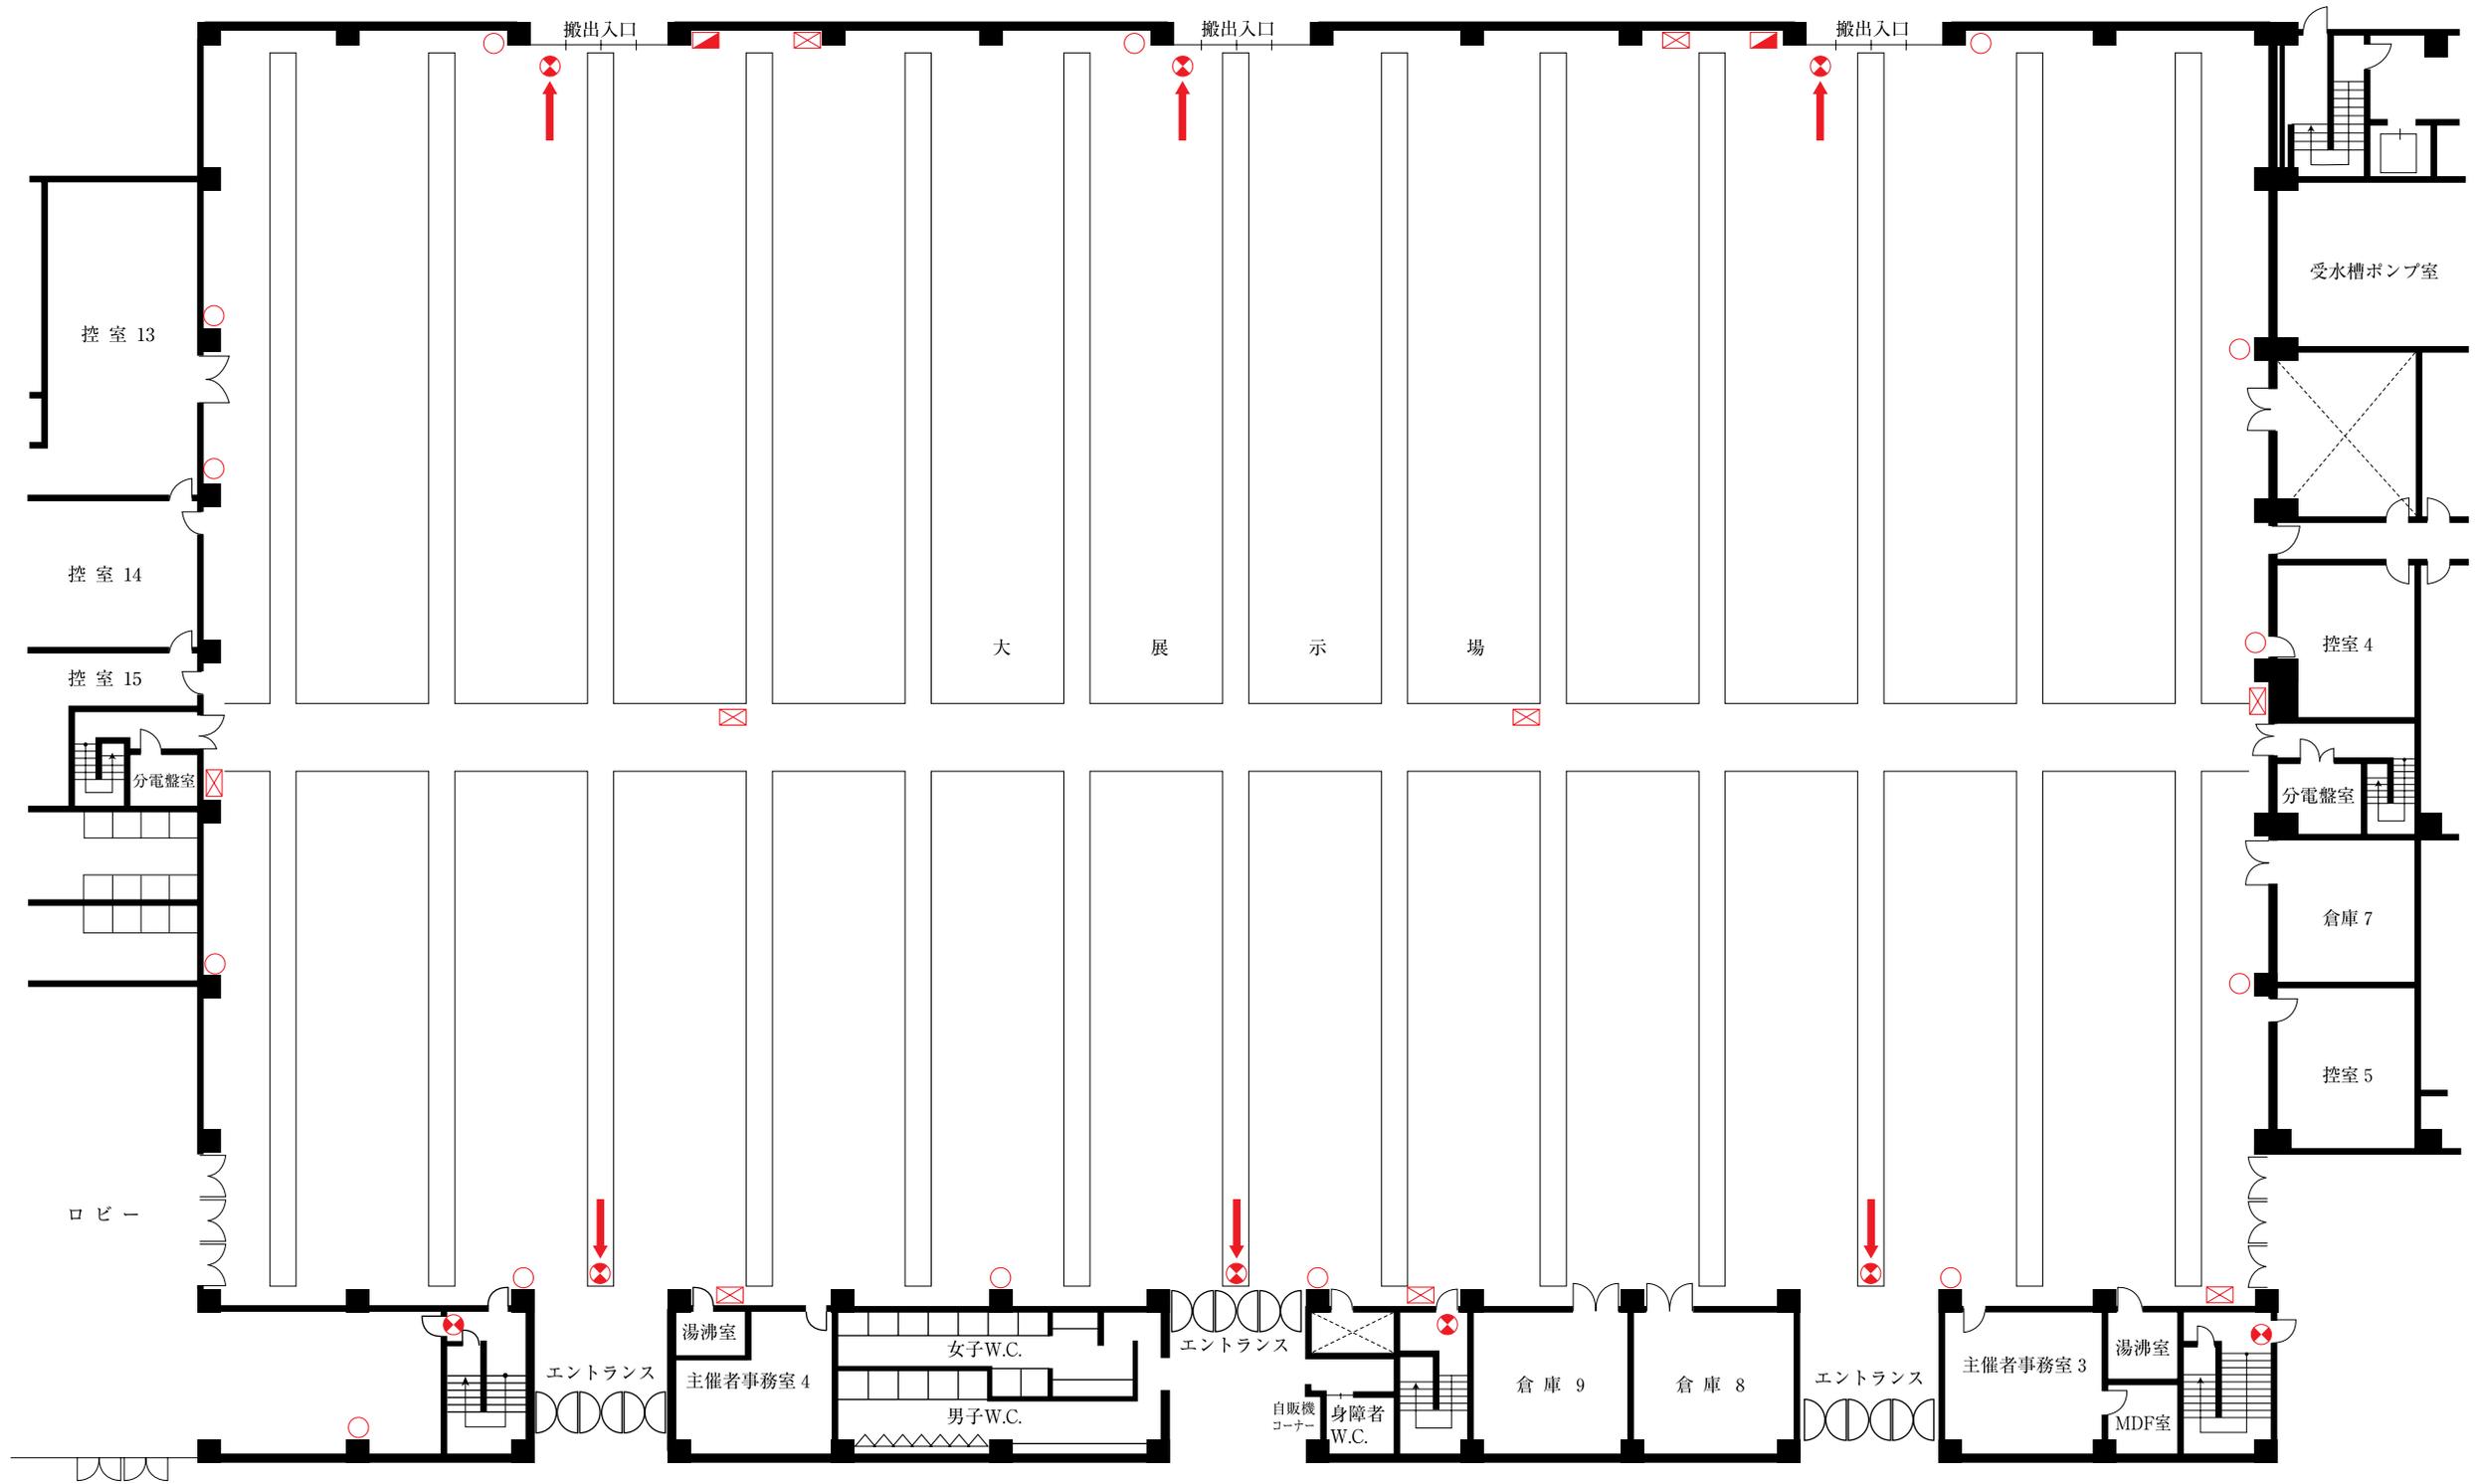

- ; 非常口

⊗ ; 誘導灯

○ ; 消火器 (10型)
- ⊗ ; 火災報知器 (総合盤)

⊗ ; スプリンクラー補助散水栓