


中展示場棟 設備図

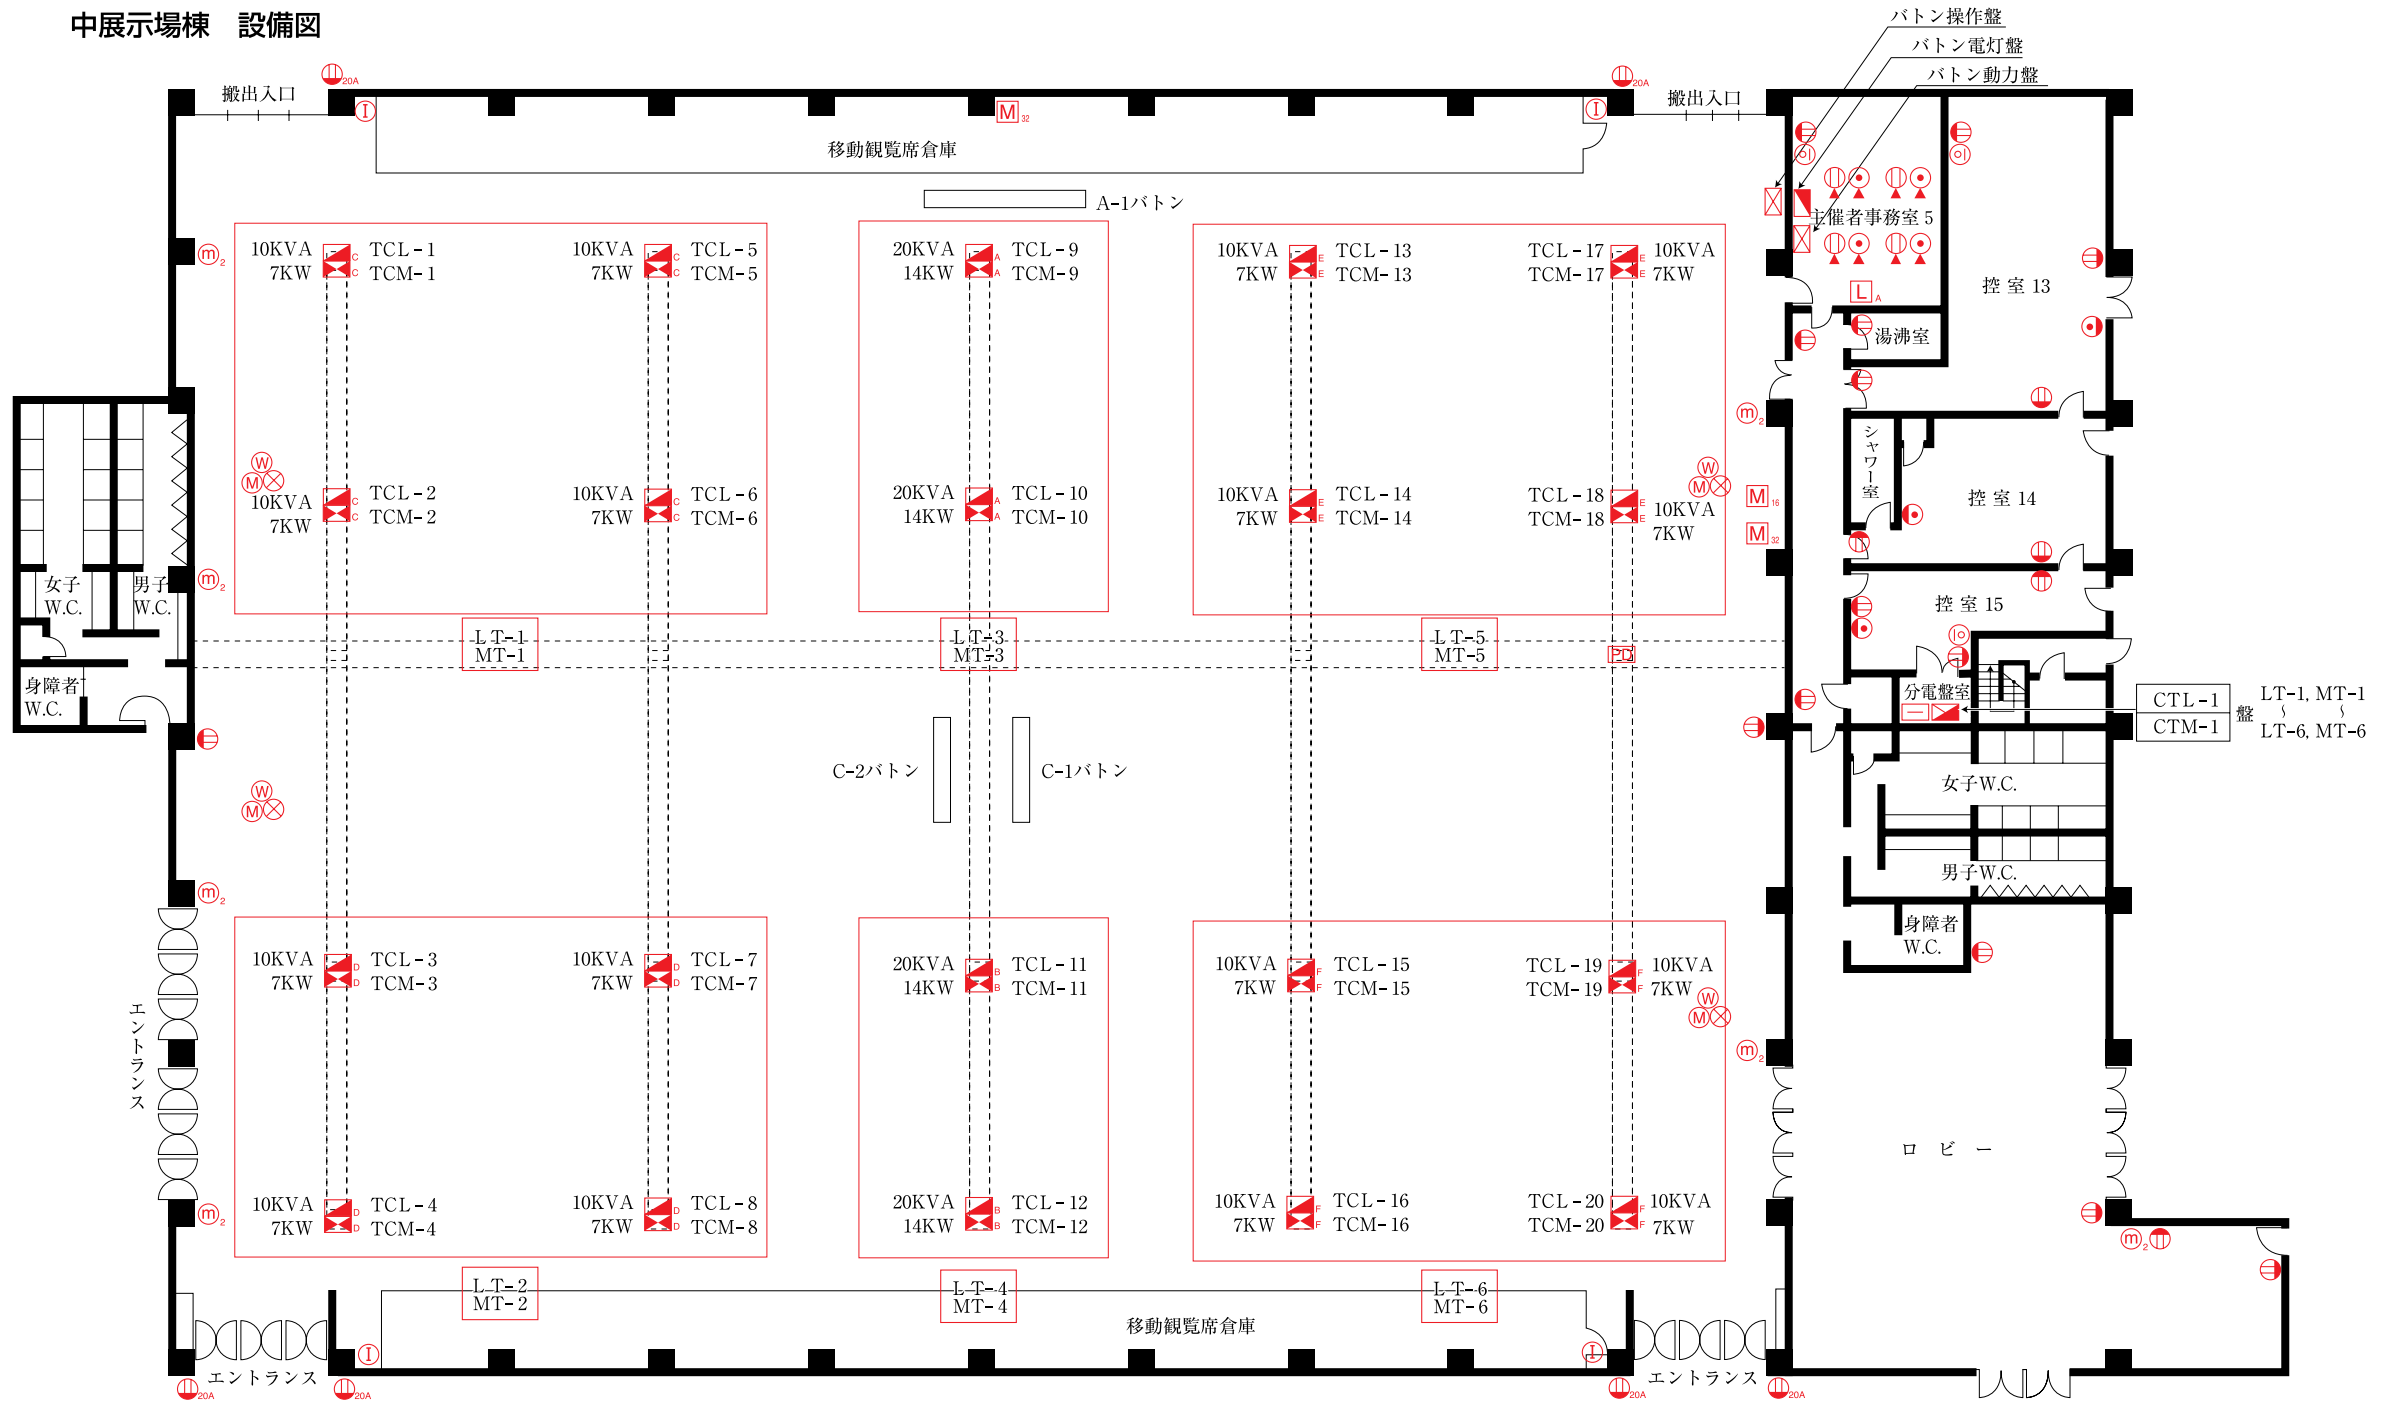

- PD ; 光ファイバーパッチ接続用PD盤
光ファイバー-SMF/MMF-16C (SMF,MMF複合ケーブル)
- ☒ ; ビット内電源端子盤 1φ3W100・200V
- ☒ ; ビット内電源端子盤 3φ3W200V
- ☒ ; 分電盤 電灯・動力各予備回路有り
- ☐ ; 電話端子盤 100P
- ⊖ ; 壁付コンセント
- Ⓜ ; 床コンセント
- Ⓜ₂ ; 壁付マイクコンセント
- Ⓜ₃ ; 壁付テレビ用アウトレット

- Ⓜ₁₆ ; マルチコンセント
- Ⓜ₃₂ ; マルチコンセント盤
- Ⓛ_A ; 機器収納架
- ☒ ; バトン電灯盤 ← バトン 3本 C-1 2P20A×3回路 T型コンセント×12 (6KVA)
C-2 2P20A×3回路 T型コンセント×12 (6KVA)
A-1 2P20A×6回路 T型コンセント×18 (9KVA)
- Ⓜ ; 量水器
- Ⓜ₂ ; 壁付電話アウトレット
- Ⓜ₃ ; 床電話アウトレット
- Ⓜ₄ ; インカムプレート


